


AUSTELLUNGSHALLEN: Flächen- und Teilungsvarianten
EXHIBITION HALLS: space and partition options

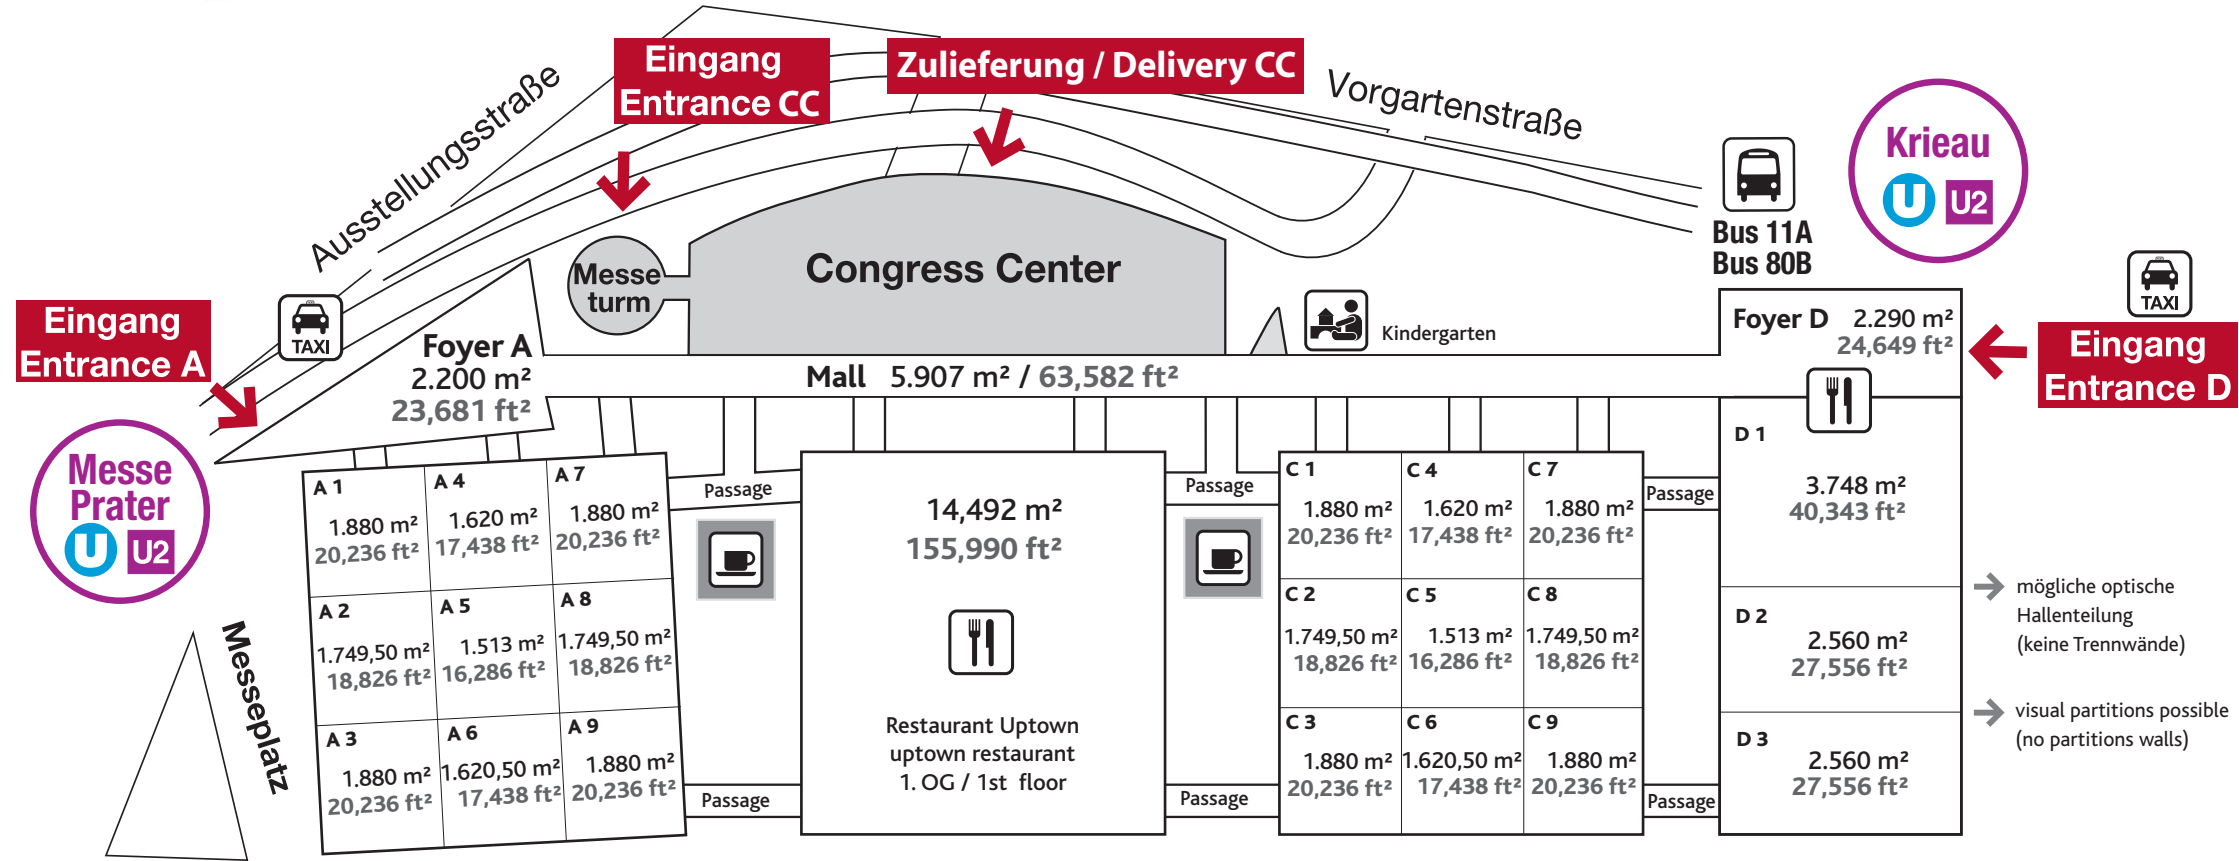

Halle / Hall A

Halle / Hall A	
max. Länge / Breite	129 m
max. length / width	423 ft
max. Hallenhöhe	16 m
max. height	52 ft
mind. Hallenhöhe	8,5 m
min. height	27 ft

Halle / Hall B

Halle / Hall B	
max. Länge / Breite	129 m
max. length / width	423 ft
max. Hallenhöhe	12 m
max. height	39 ft
mind. Hallenhöhe	8,5 m
min. height	27 ft

Halle / Hall C

Halle / Hall C	
max. Länge / Breite	129 m
max. length / width	423 ft
max. Hallenhöhe	16 m
max. height	52 ft
mind. Hallenhöhe	8,5 m
min. height	27 ft

Halle / Hall D

Halle / Hall D	
max. Länge * / Breite	112 / 80 m
max. length / width	367 ft / 262 ft
*excl. Foyer	
max. Hallenhöhe	17 m
max. height	55 ft
mind. Hallenhöhe	12,50 m
min. height	41 ft

→ mögliche optische Hallenteilung (keine Trennwände)
 → visual partitions possible (no partitions walls)

