


ACCESS

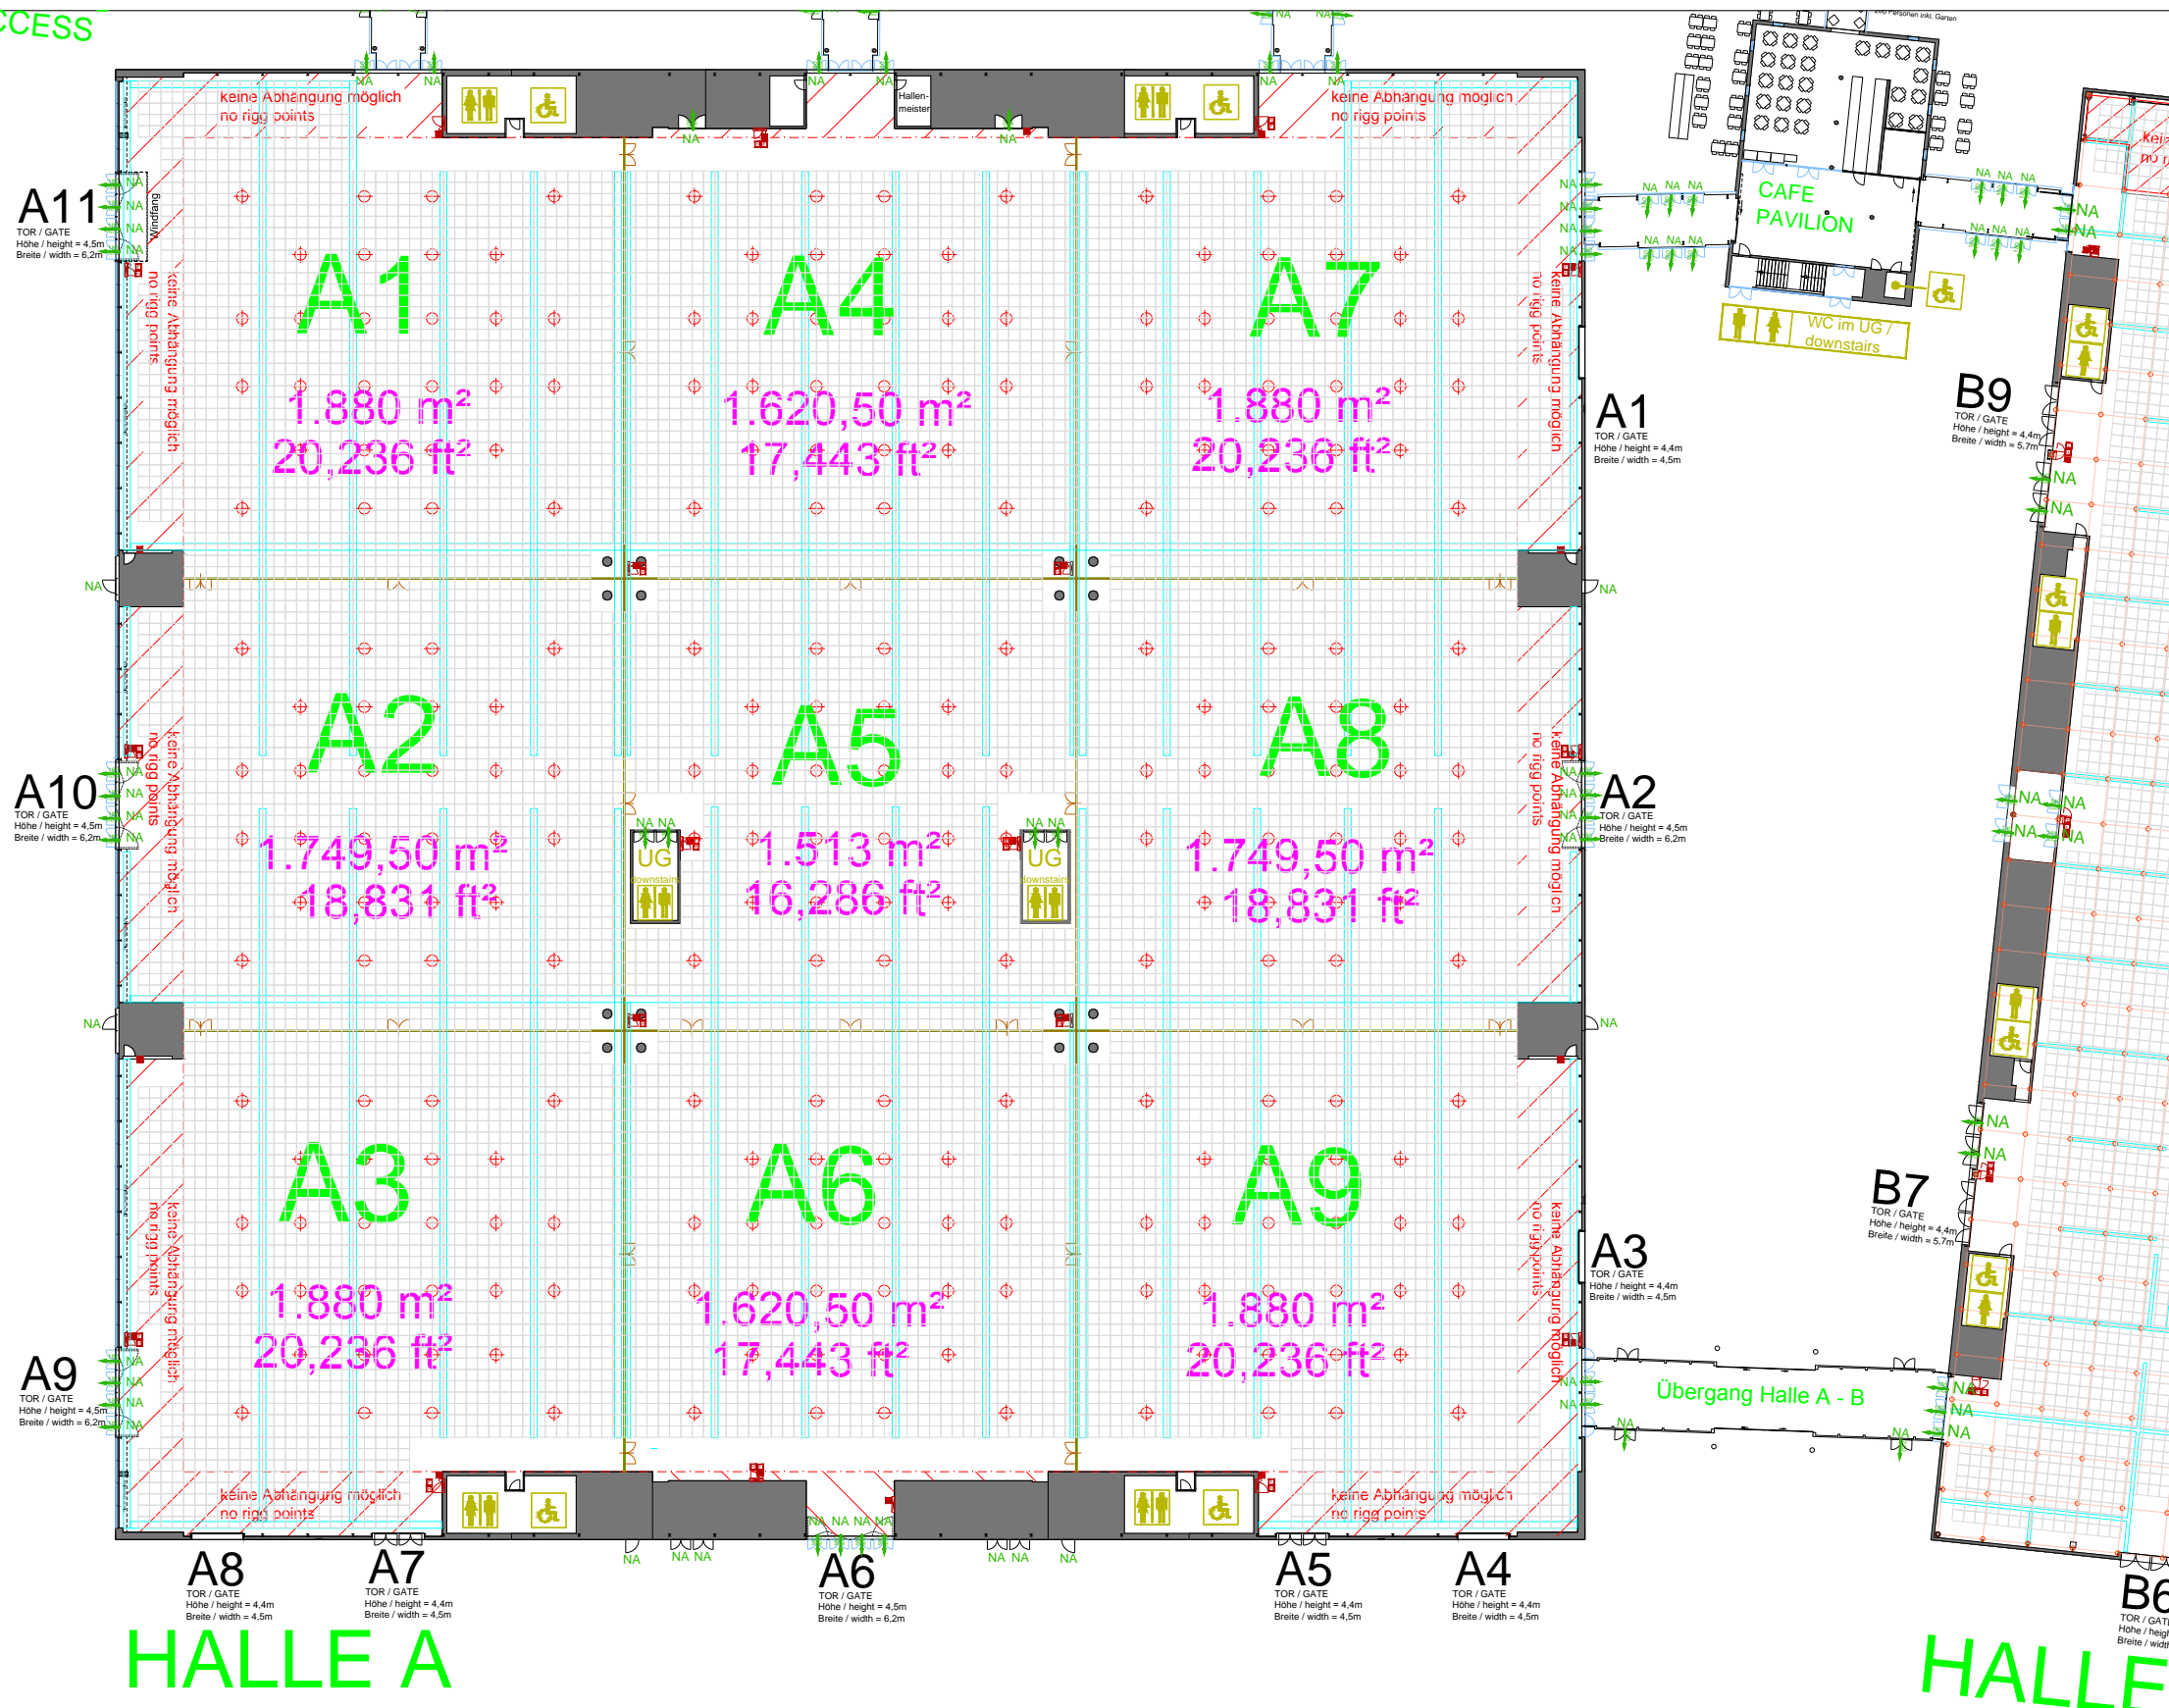

- NA Notausgang  
emergency exit
- manueller Brandmelder  
manual call point
- Schlauchanschluss  
hose connecting point
- Feuerlöscher  
fire extinguisher
- Bodenauslass  
floorpit
- Säule  
pillar
- Stele  
signage

**Abhängemöglichkeit / hanging point**

HALL A / C = 1.000 kg  
 HALL B = 300 kg  
 HALL D = 1.500 kg  
 CongressCenter = 250 kg

Hängepunkte werden exklusiv von der Fa. Expoxx durchgeführt / hanging points are exclusively provided by our partner Expoxx


EXPOXX Messebau GmbH  
 Messeplatz 1, PF 277, 1021 Wien  
 T: +43 (0) 1 / 727 20 - 6101  
 F: +43 (0) 1 / 727 20 - 6109  
 e-Mail: info@expoxx.at

**NOTIZEN / notes**


**MESSE WIEN  
EXHIBITION &  
CONGRESS CENTER**

Reed Messe Wien GmbH  
 Messeplatz 1, Postfach 277  
 A-1021 Wien  
 T: +43 (0)1 727 20-0  
 F: +43 (0)1 727 20-2359  
 congress@messe.at  
 www.messecongress.at

**EXHIBITION CENTER**

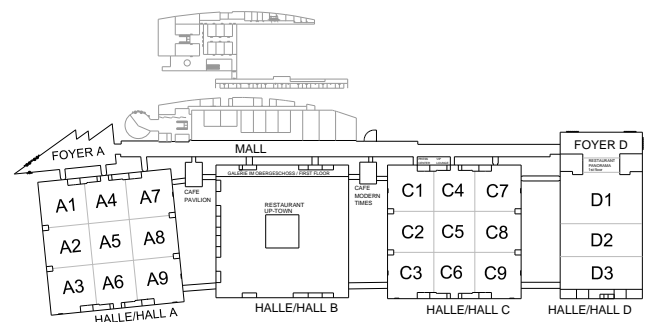

**CONGRESS CENTER**

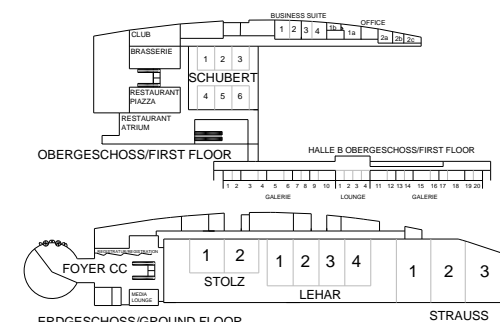

**HINWEIS ZU DEN MOBILEN TRENNWÄNDEN:**  
 Mit den vorhandenen Trennwänden im Congress Center können die Säle Lehar und Strauss in maximal 6 Einheiten unterteilt werden. In den Hallen A und C stehen maximal 8 Trennwände zur Verfügung

**PLEASE NOTE:**  
 With the number of partition walls in the Congress Center rooms Lehar and Strauss can be separated into maximum 6 units. In Hall A and C are only 8 partition walls available.

Dieser Plan ist urheberrechtlich geschützt. Sämtliche Verwertungsrechte liegen bei Reed Messe Wien GmbH. Jede nicht genehmigte Verwendung dieser Pläne (etwa die Herstellung physischer oder elektronischer Kopien oder die Verwendung dieser Pläne als Vorlage für die Erstellung geänderter Pläne) wird als rechtswidriger Eingriff in ein fremdes Urheberrecht verfolgt und kann neben strafrechtlichen Folgen auch Unterlassungs-, Schadensersatz- und Beseitigungsverpflichtungen nach sich ziehen.

This plan is copyright protected. Reed Messe Wien GmbH owns all rights of use and exploitation. Any unauthorised use (e.g. to produce physical or electronic copies, or to draw up modified plans) constitutes breach of copyright and will result in legal action with consequences which may, apart from criminal proceedings, include injunctions and claims for damages.