


HALLE A

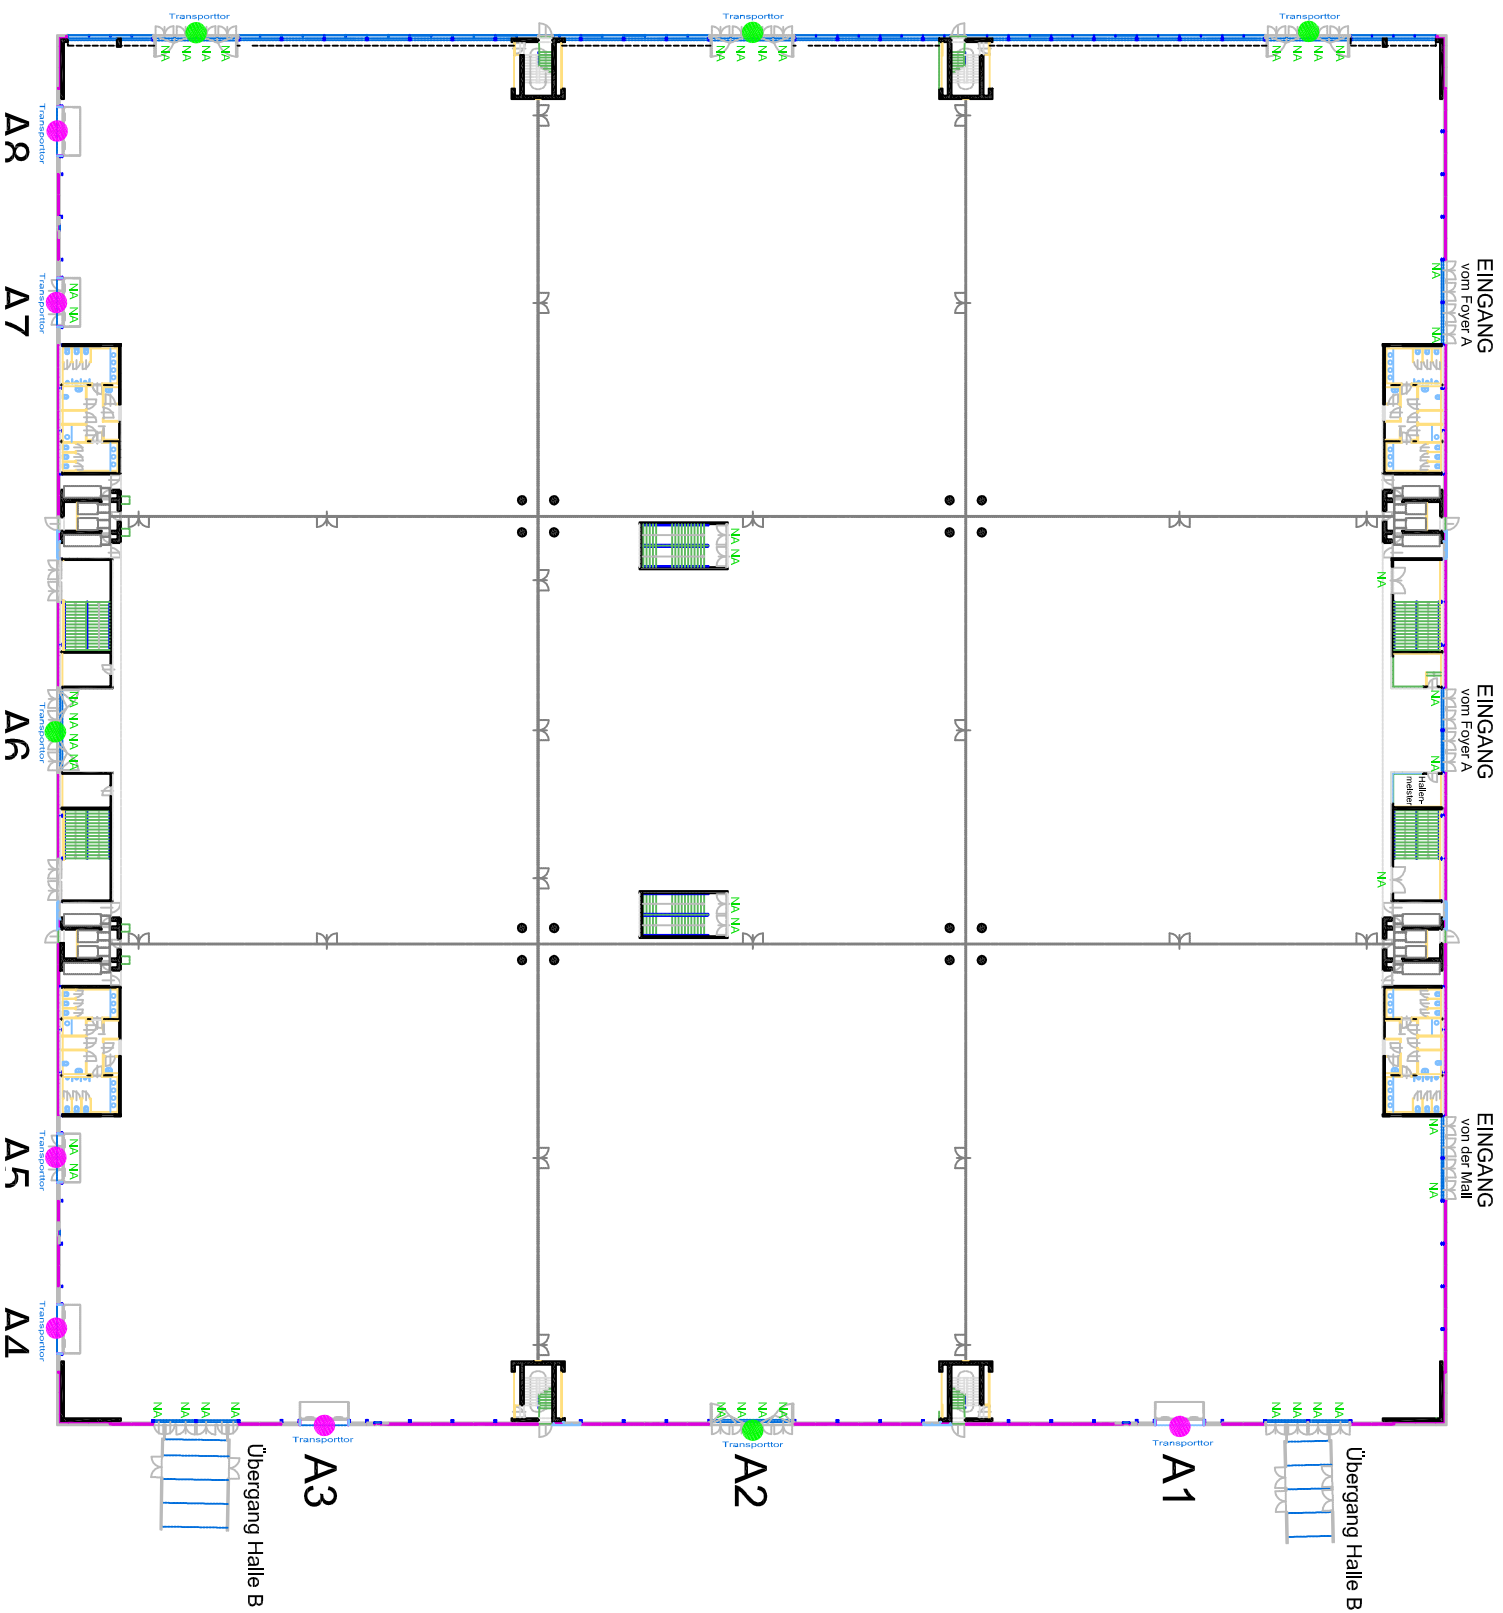

ACHTUNG:
Aufgrund der Anzahl der mobilen Trennwände,
ist eine komplette Neunteilung der Halle nicht möglich!

Transportore

- ...Höhe = 4,40m , Breite = 4,50 m

- ...Höhe = 4,50m , Breite = 6,20 m