


HALLE B

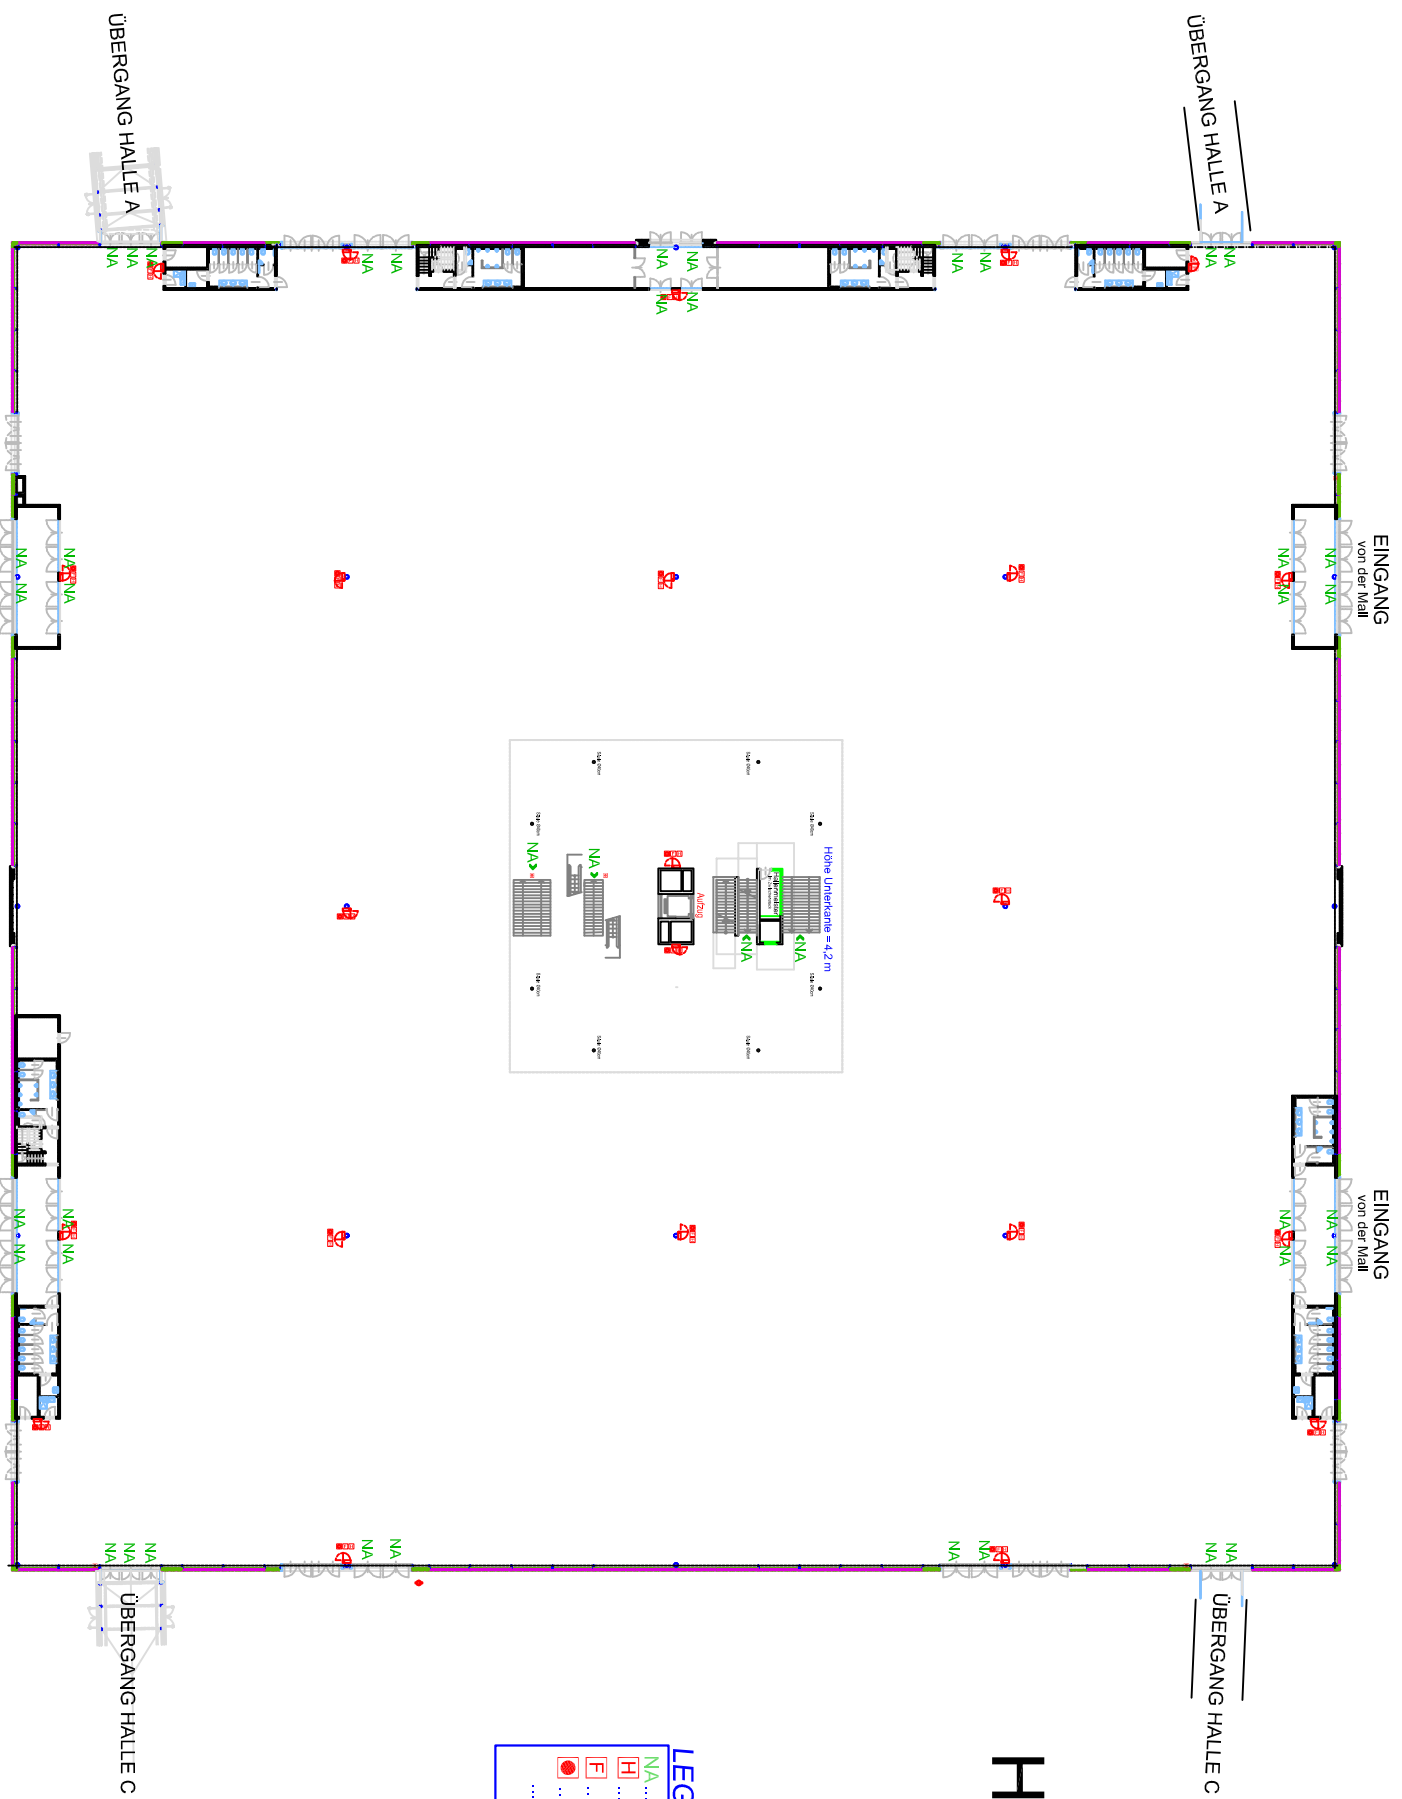

- LEGENDE**
- NA...Notausgang
 - H...Wasserschlauch
 - F...Feuerlöscher
 - Brandmelder
 - ...Säule (DM 40cm)