


HALLE C

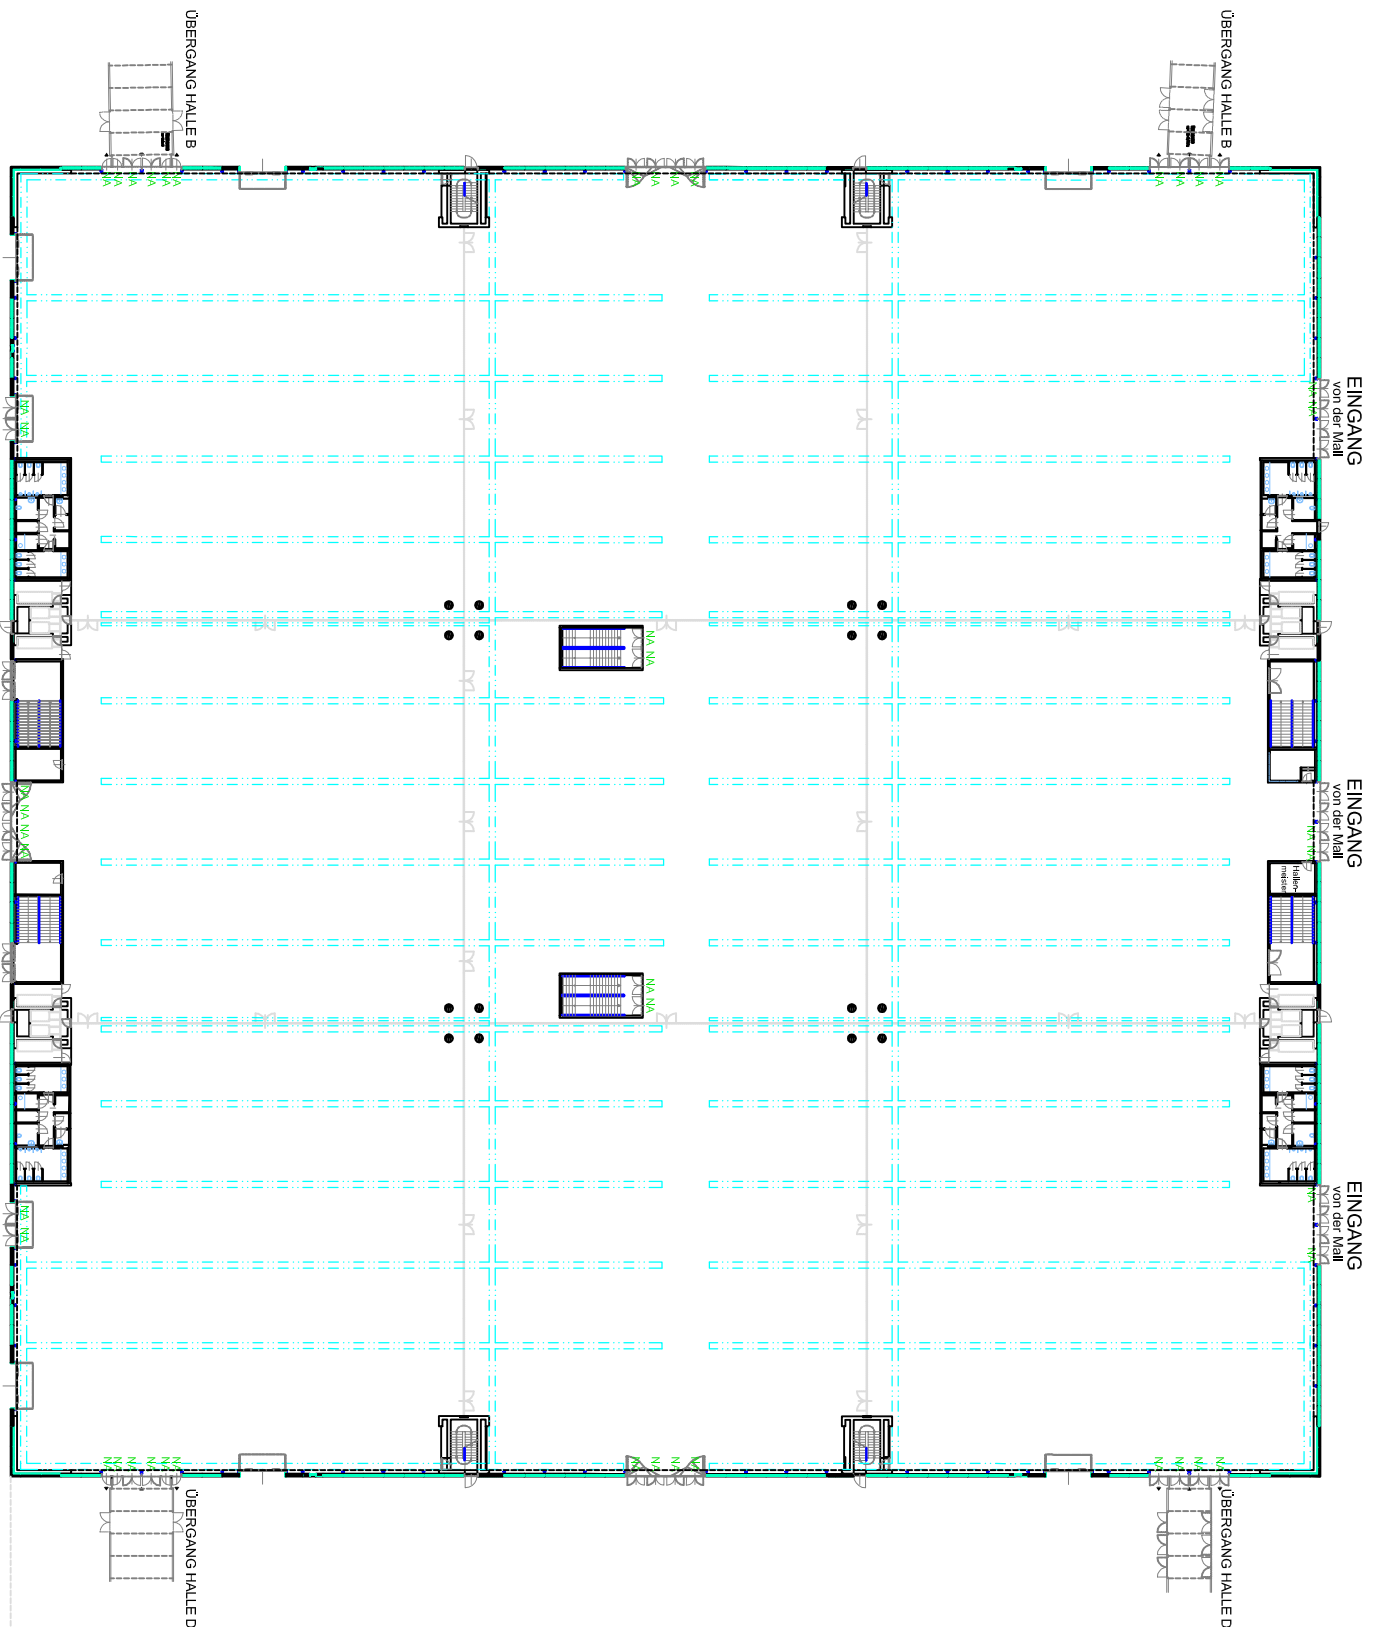

ACHTUNG:
Aufgrund der Anzahl der mobilen Trennwände,
ist eine komplette Neuteilung der Halle nicht möglich!