


# HALLE C

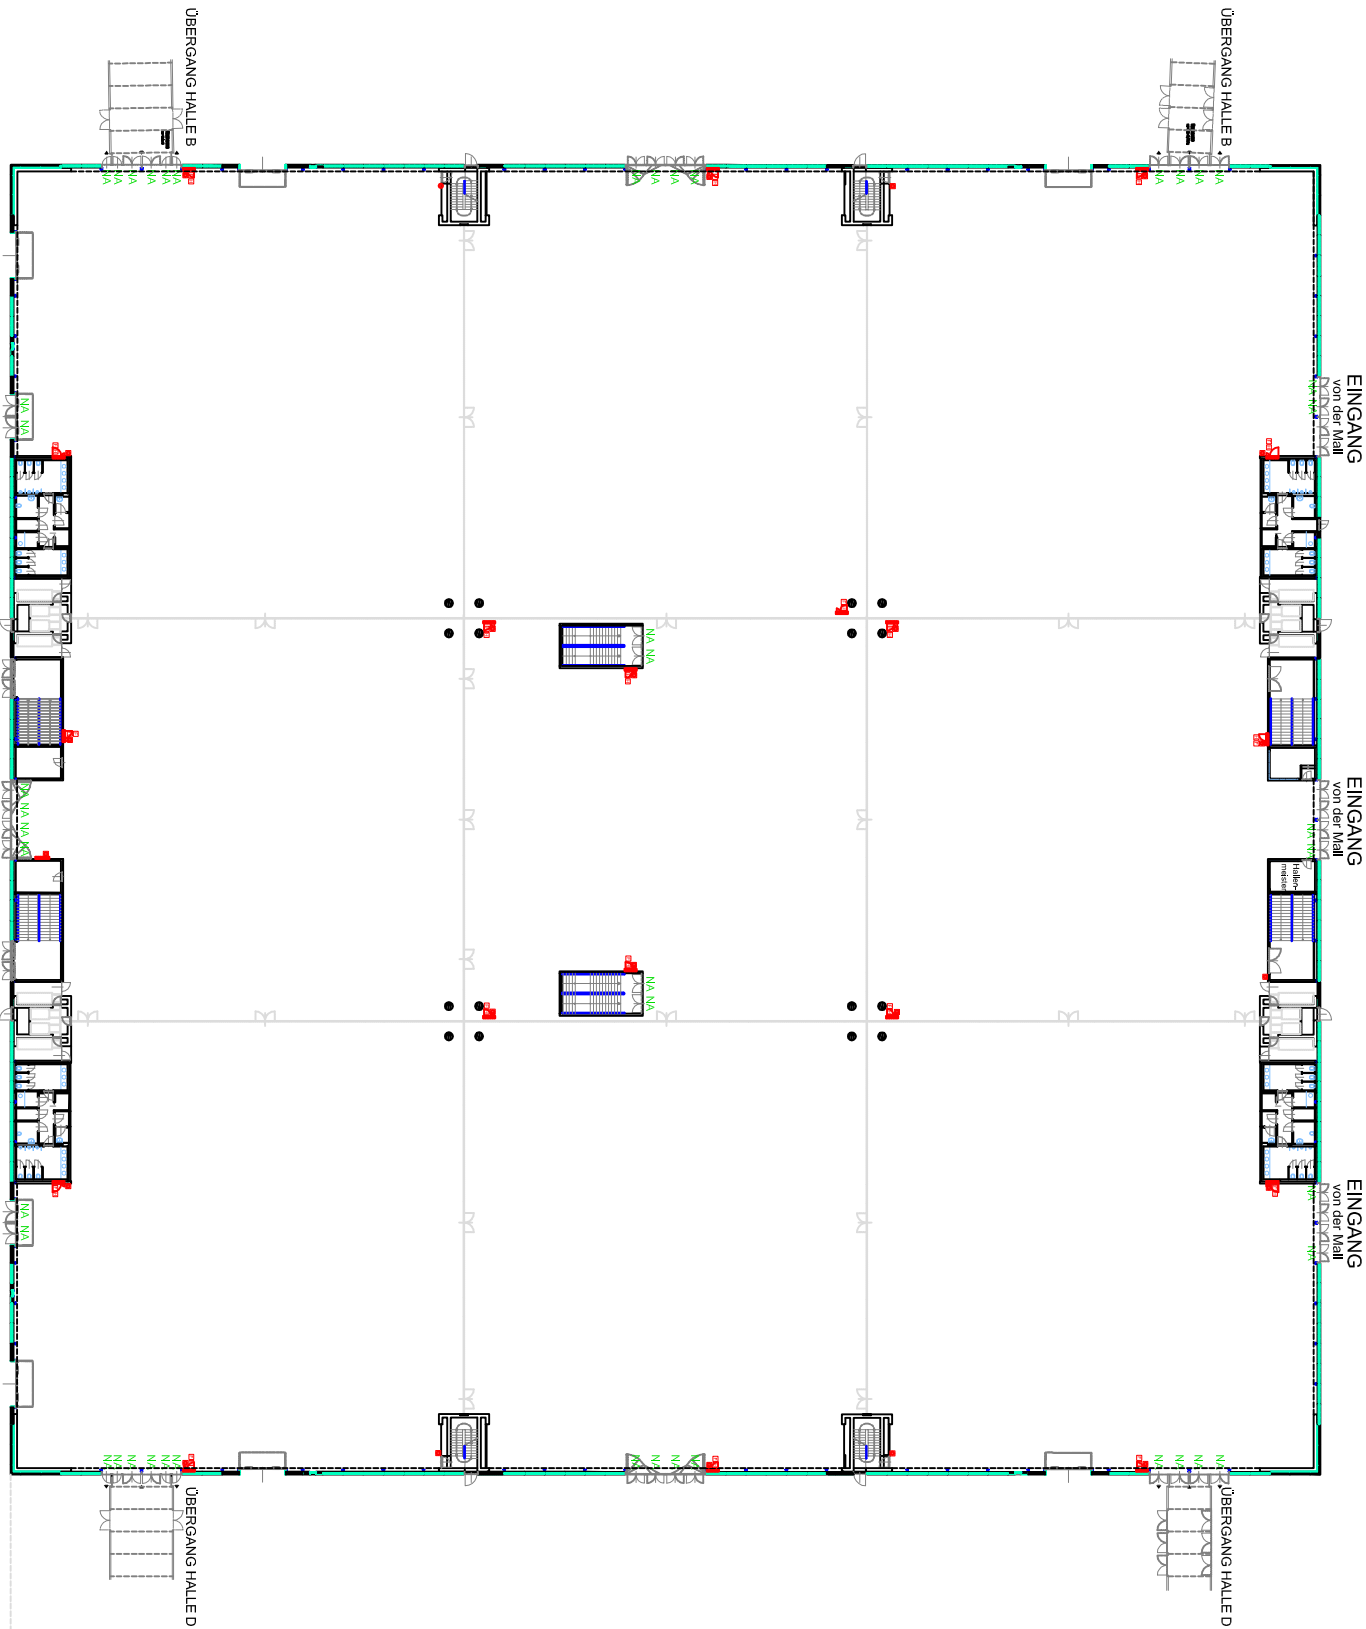

## LEGENDE

- NA...Notausgang
- F...Wasserschlauch
- H...Feuerlöscher
- H...Brandmelder
- ...Säule (DM 80cm)

ACHTUNG:  
Aufgrund der Anzahl der mobilen Trennwände,  
ist eine komplette Neunteilung der Halle nicht möglich!