


HALLE C

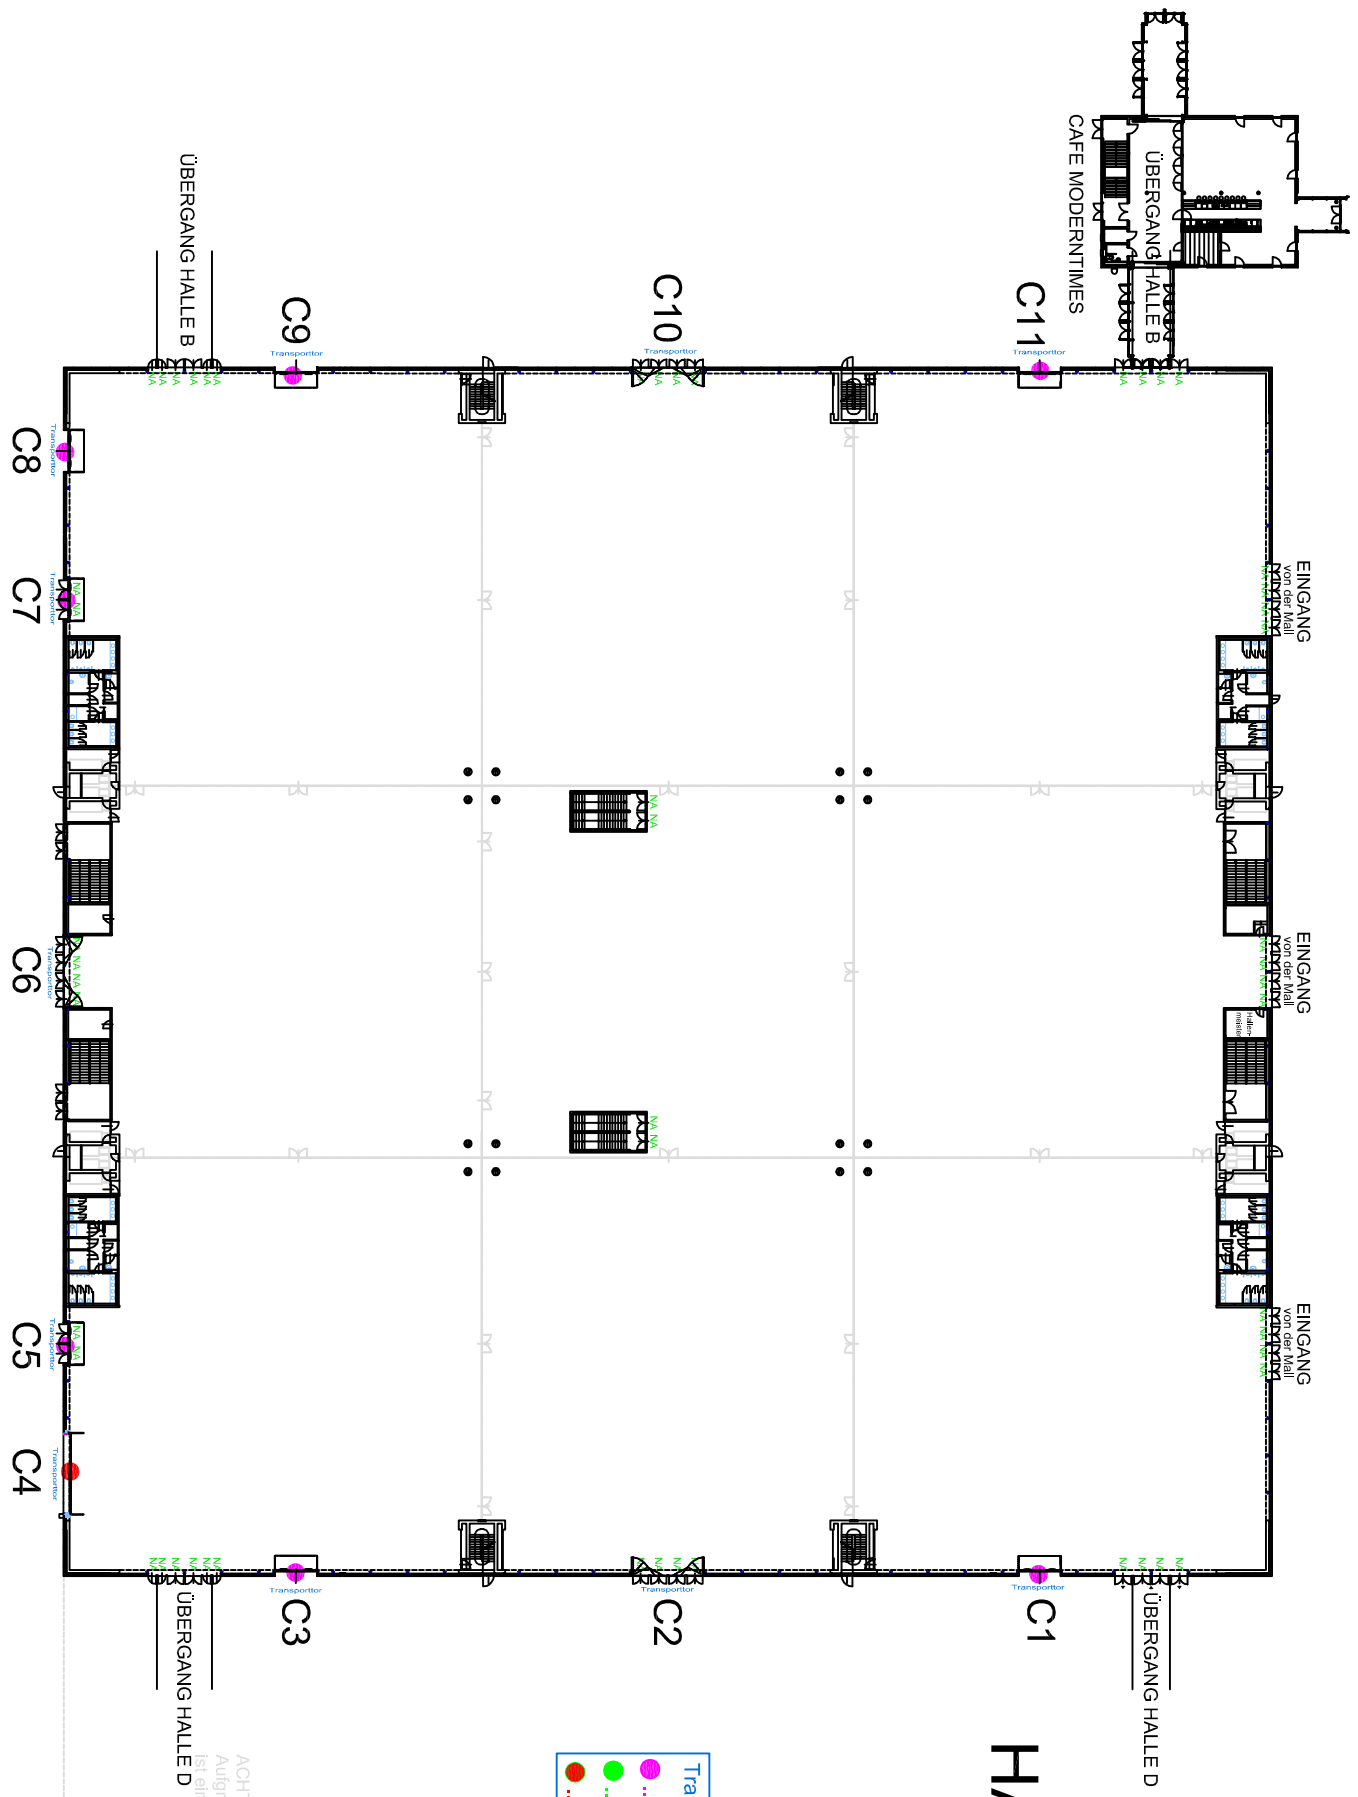

ACHTUNG:
 Aufgrund der Anzahl der mobilen Trennwände,
 ist eine komplette Neuanstellung der Halle nicht möglich!