


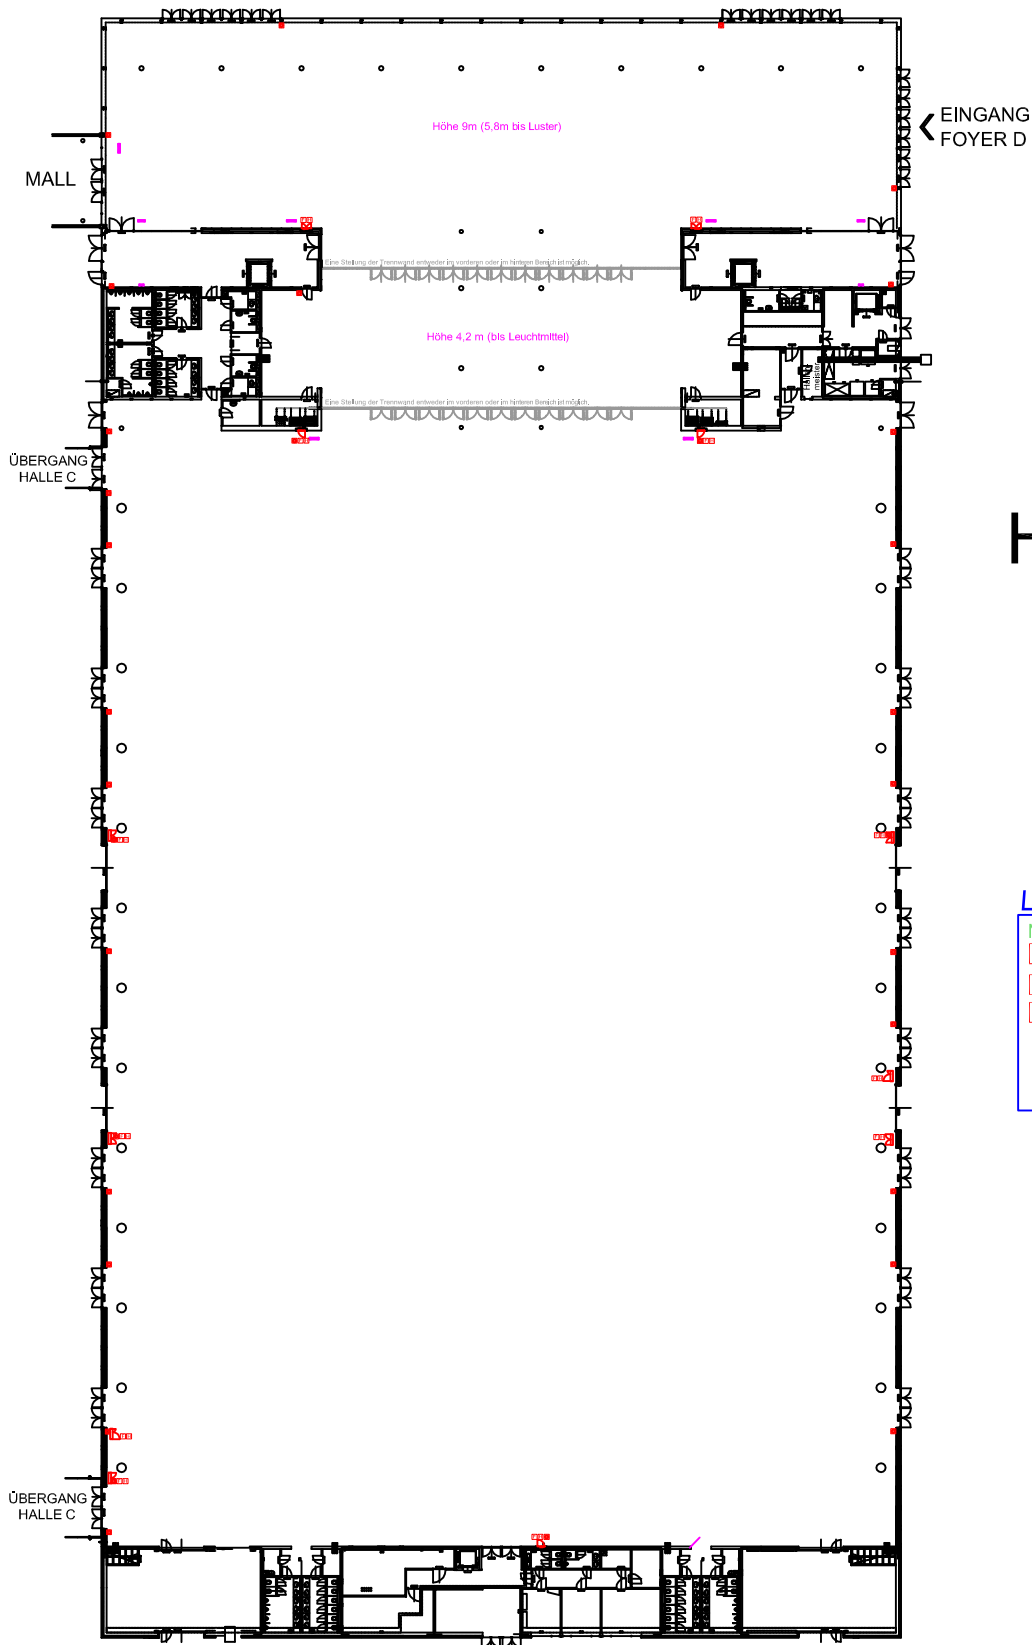

HALLE D

LEGENDE

- NA...Notausgang
- H...Wasserschlauch
- F...Feuerlöscher
- ...Brandmelder
- █...Stele
- ...Säule
(DM in Halle 90 cm,
Foyer D 45 cm)