



HALLE C

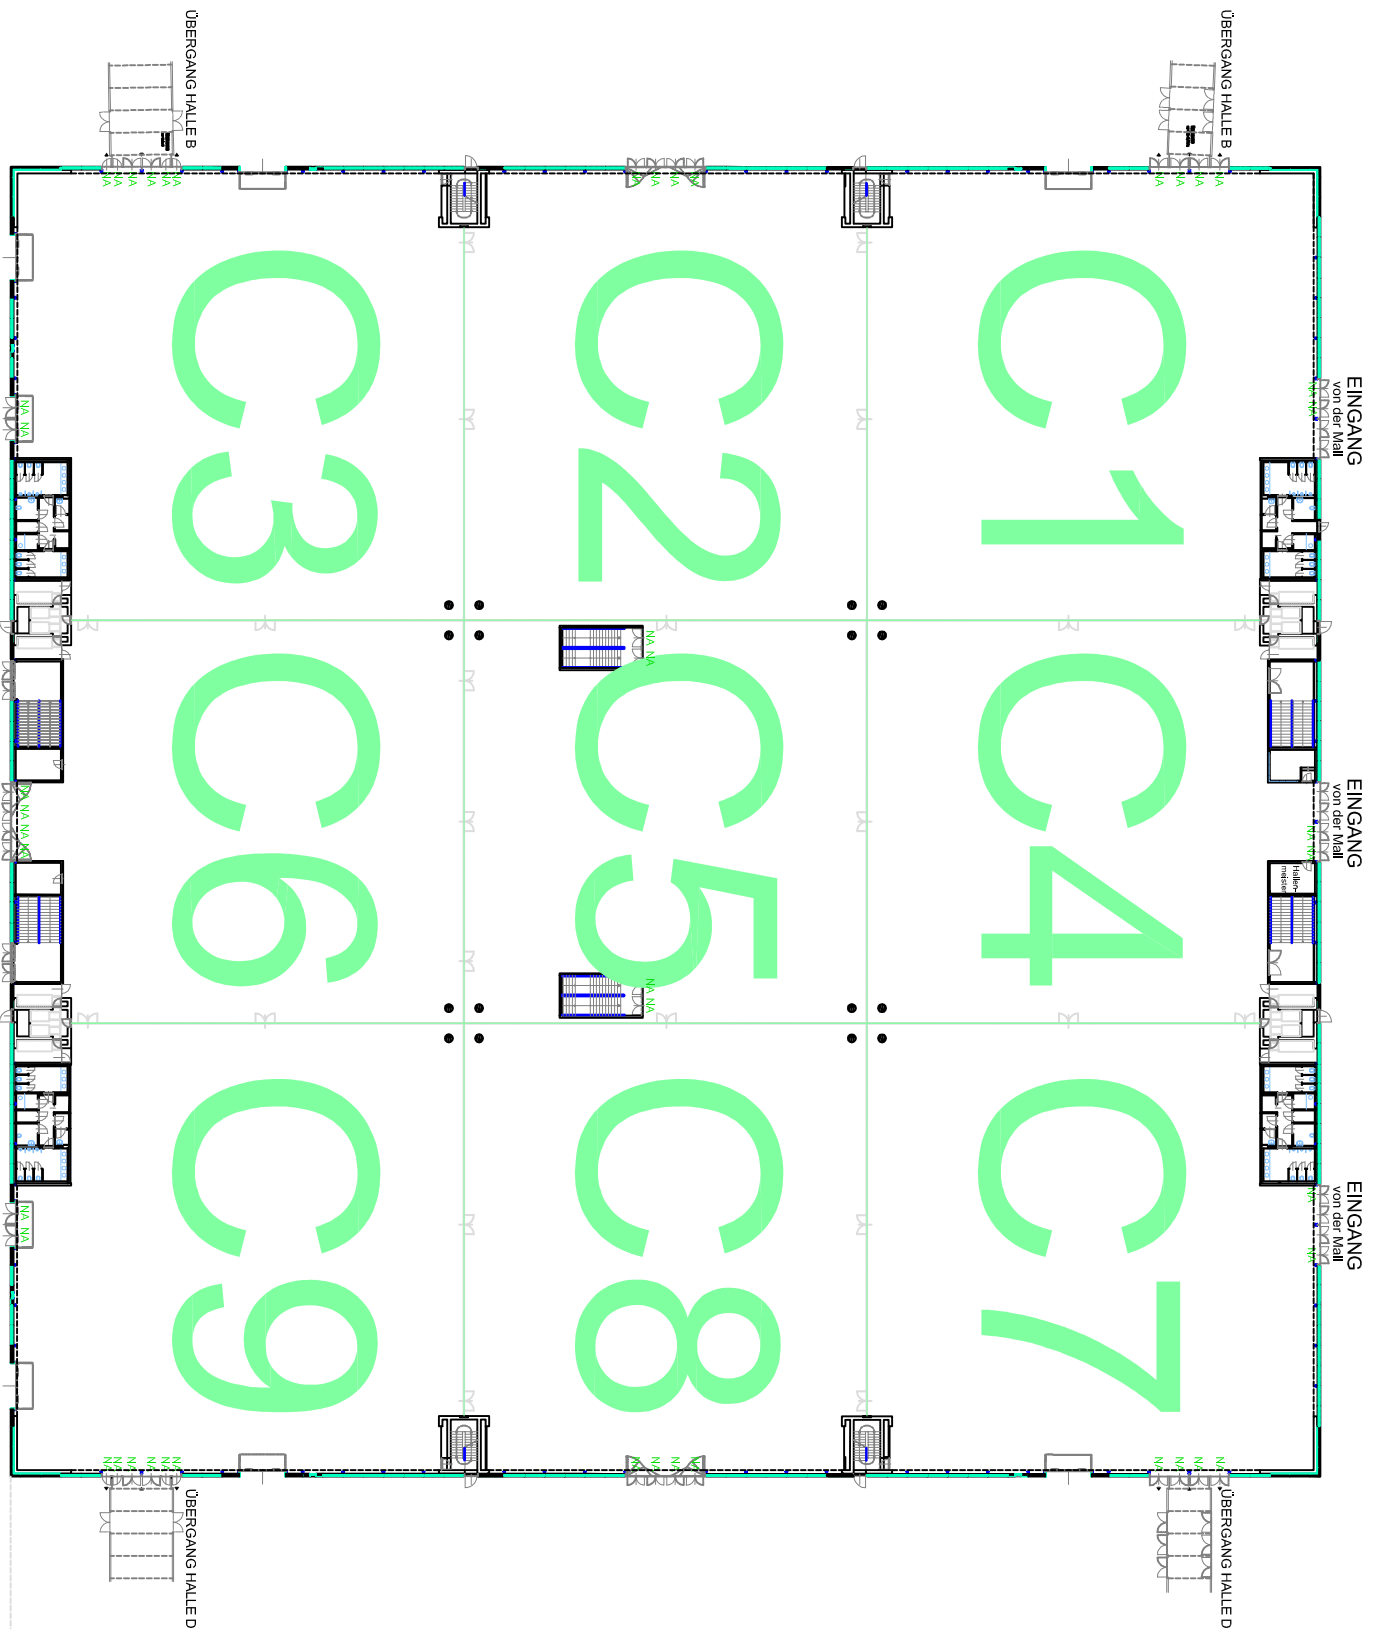


ACHTUNG:
Aufgrund der Anzahl der mobilen Trennwände,
ist eine komplette Neunteilung der Halle nicht möglich!

HALLE C

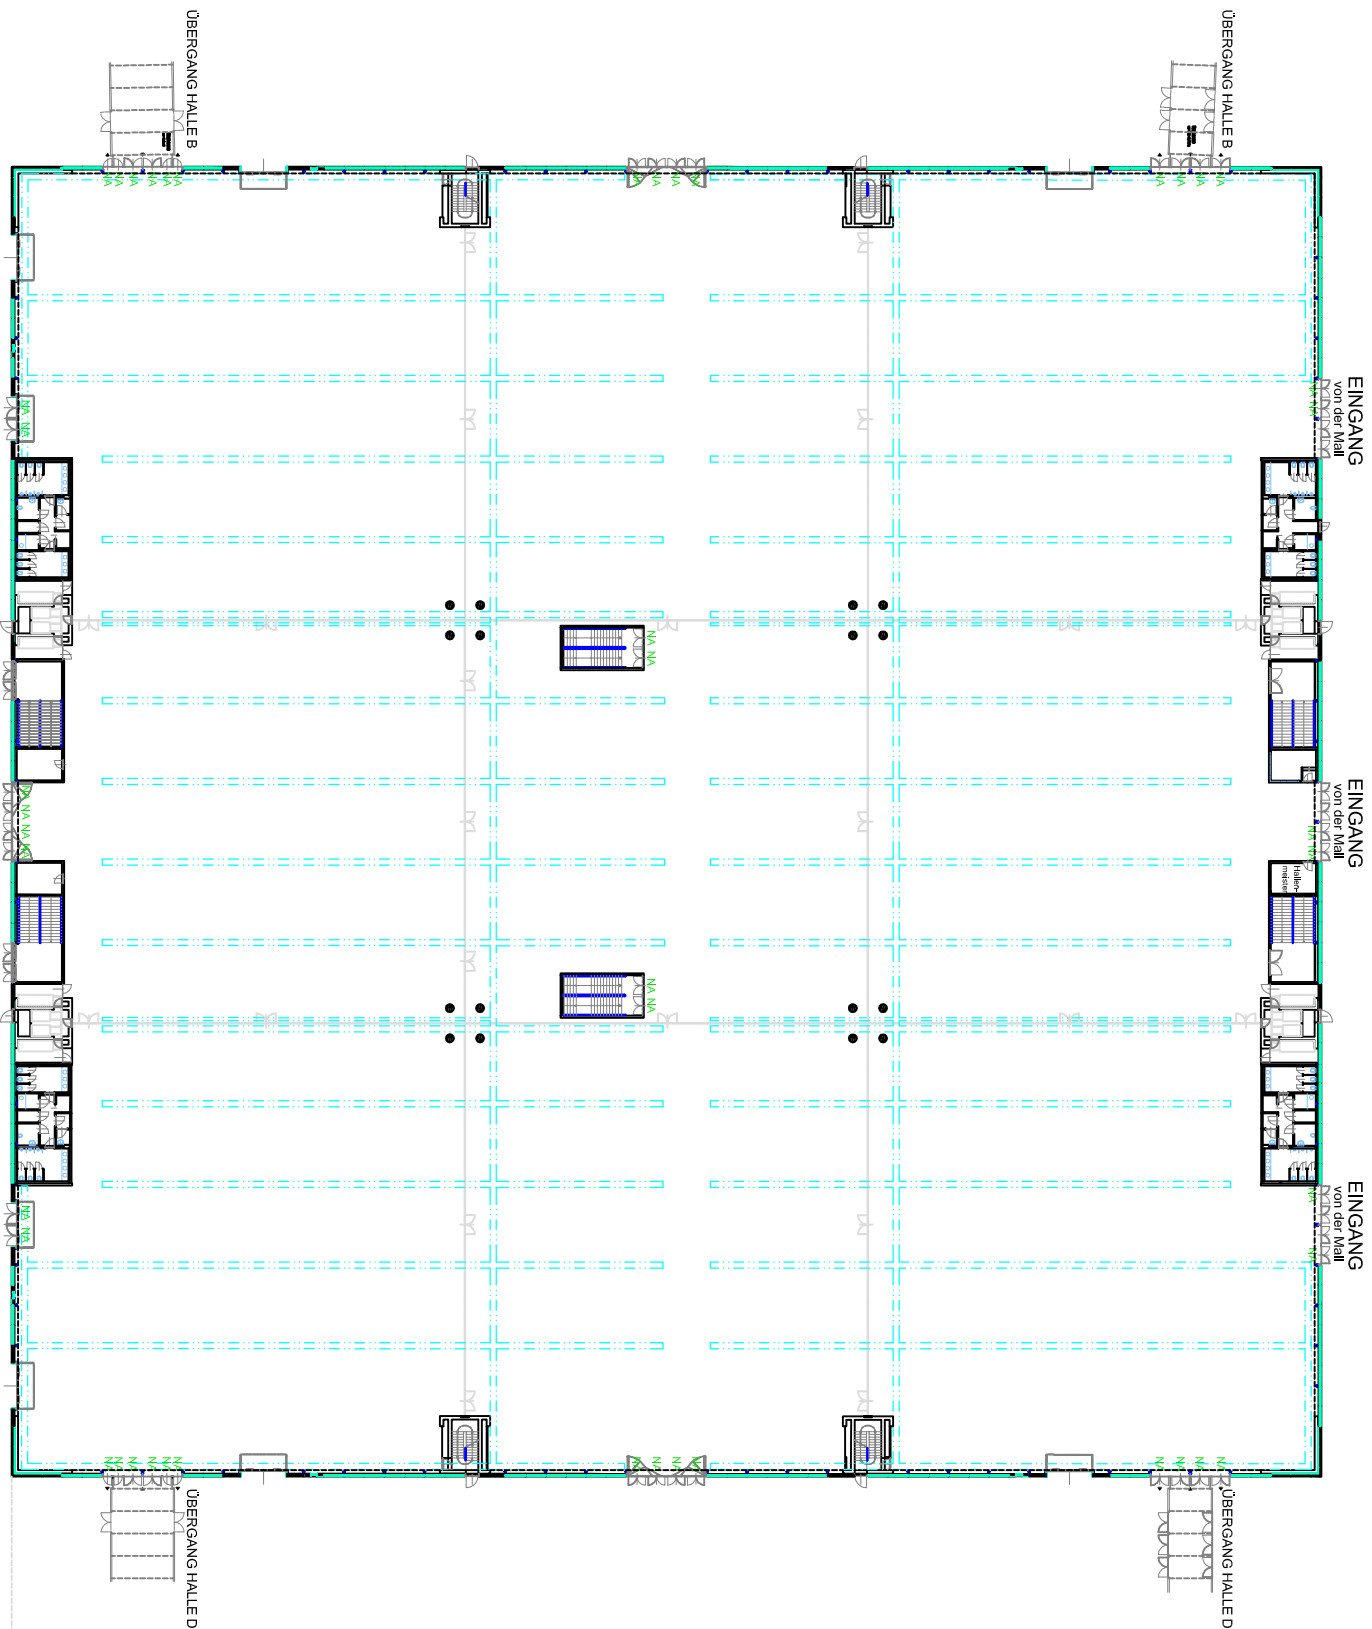

ACHTUNG:
Aufgrund der Anzahl der mobilen Trennwände,
ist eine komplette Neuteilung der Halle nicht möglich!

HALLE C

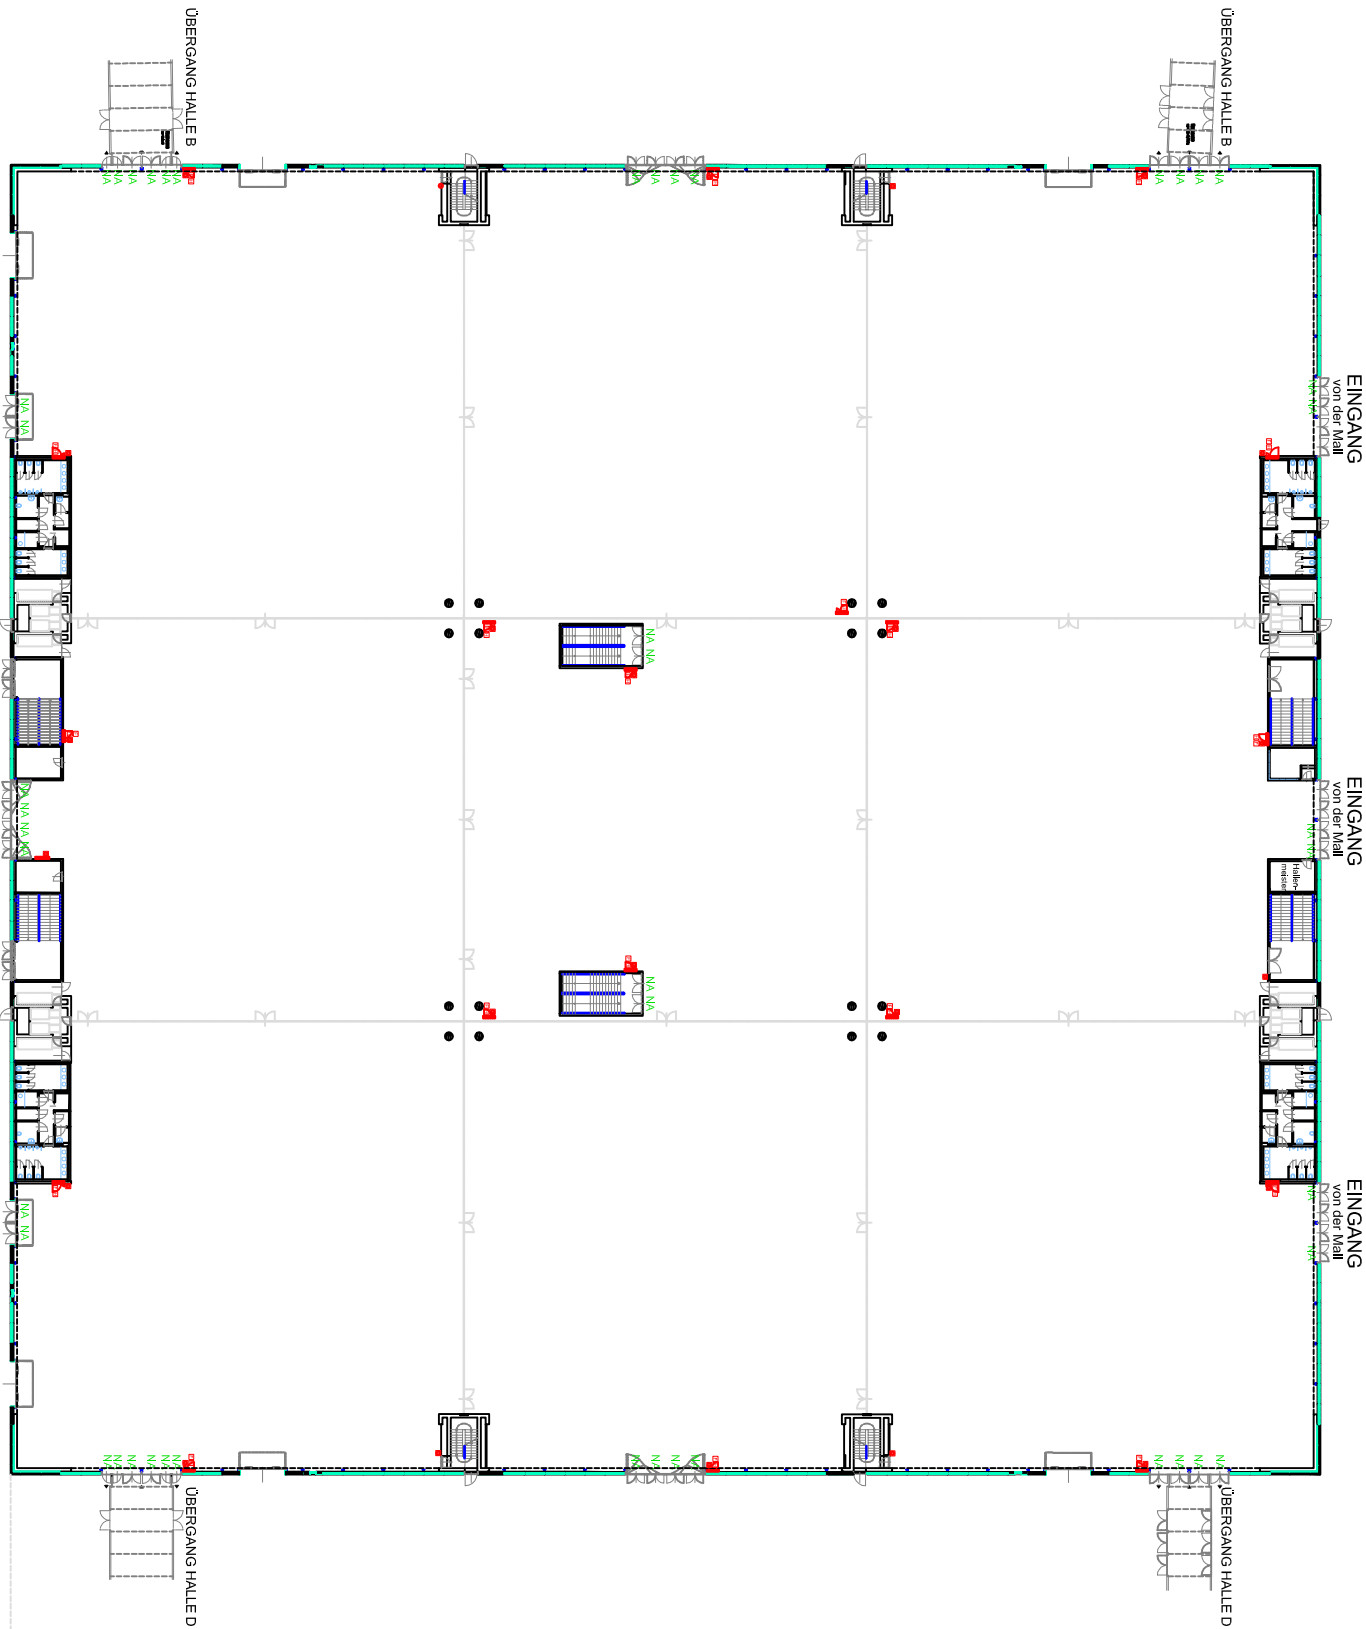


LEGENDE

- NA...Notausgang
- H...Wasserschlauch
- F...Feuerlöscher
- ...Brandmelder
- ...Säule (DM 80cm)

ACHTUNG:
Aufgrund der Anzahl der mobilen Trennwände,
ist eine komplette Neunteilung der Halle nicht möglich!

HALLE C

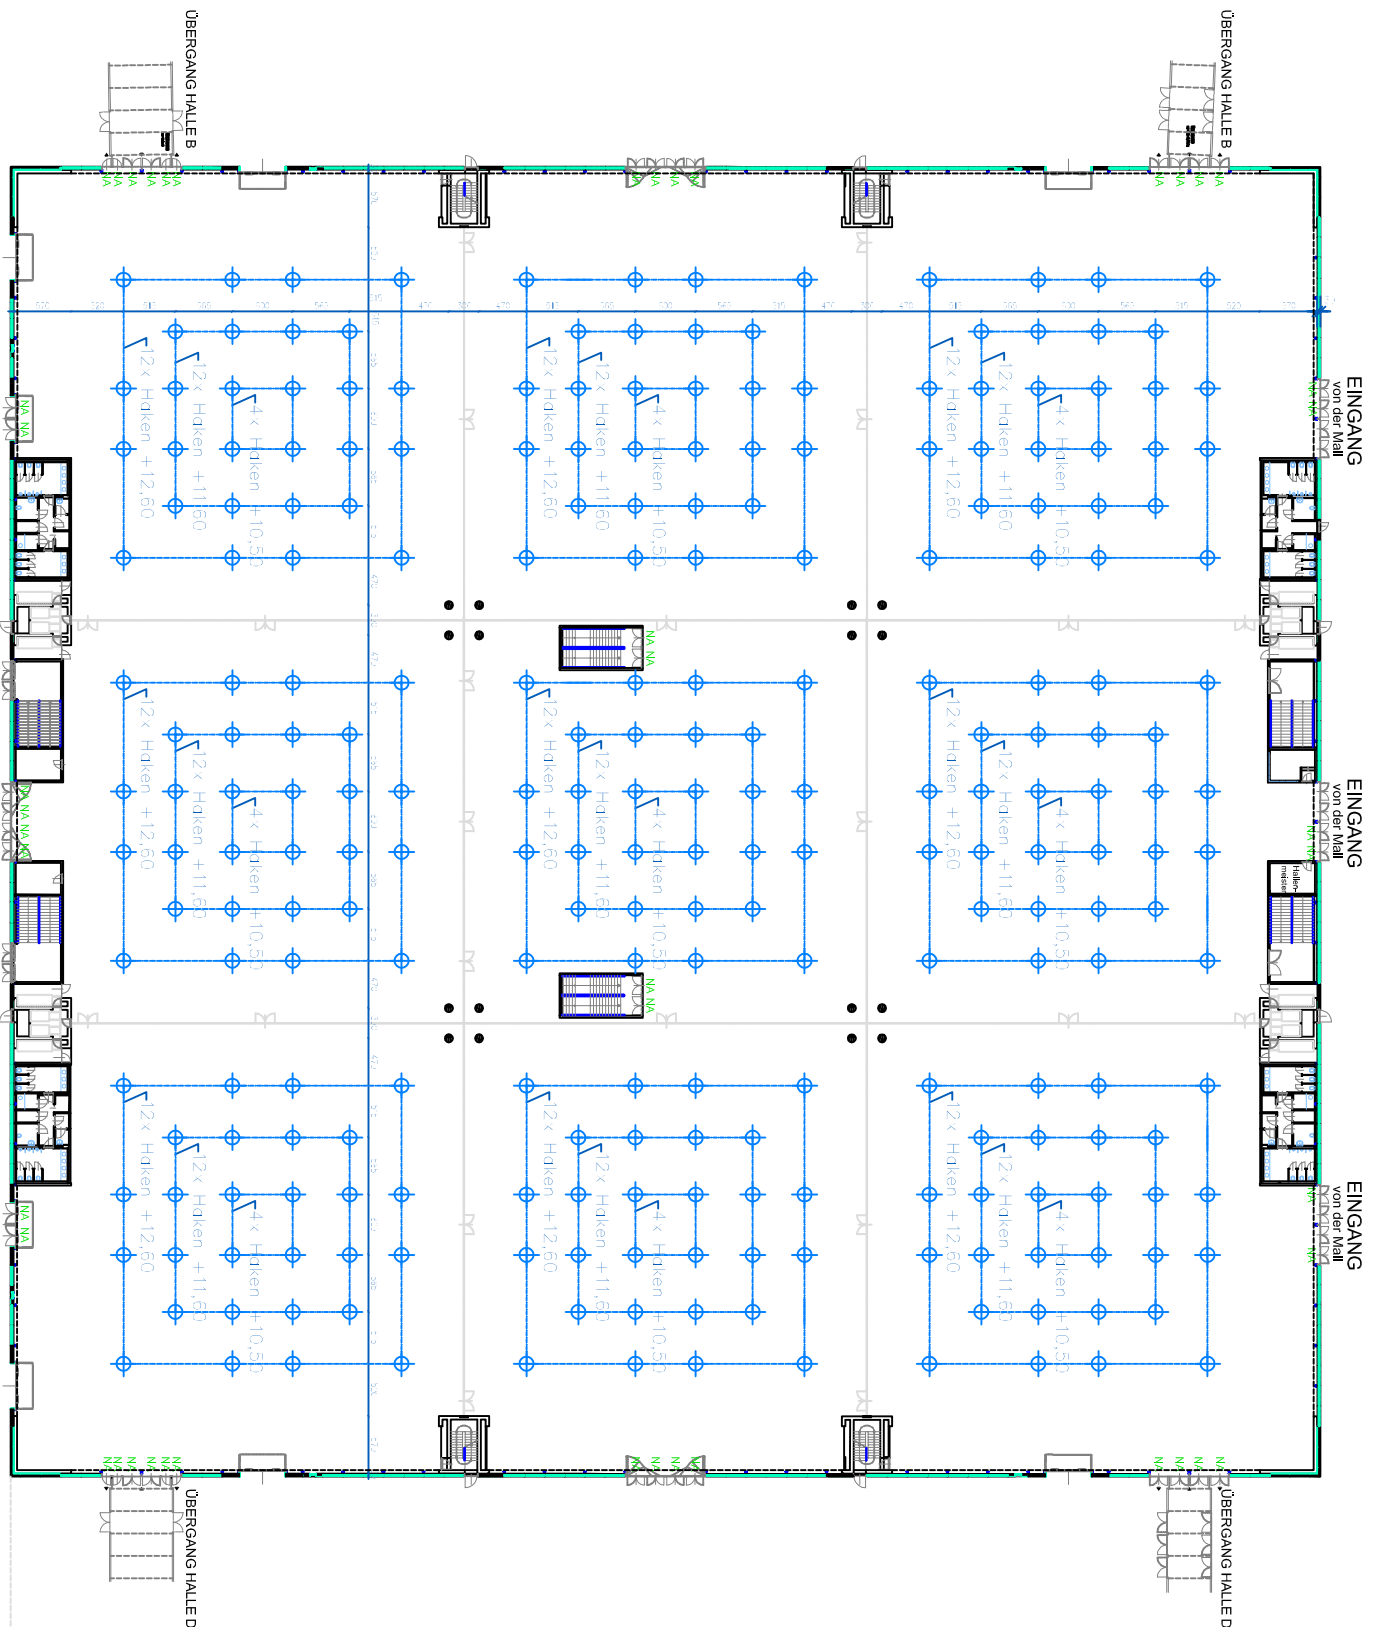

Maximale Anzahl pro Abhängpunkt=1000kg

ACHTUNG:
Aufgrund der Anzahl der mobilen Trennwände,
ist eine komplette Neuerteilung der Halle nicht möglich!

HALLE C

Transportortore

- ...Höhe = 4,40m , Breite = 4,50 m
- ...Höhe = 4,50m , Breite = 6,20 m
- ...Höhe = 7,70m , Breite = 8,50 m

ACHTUNG:
Aufgrund der Anzahl der mobilen Trennwände,
ist eine komplette Neuordnung der Halle nicht möglich!

