




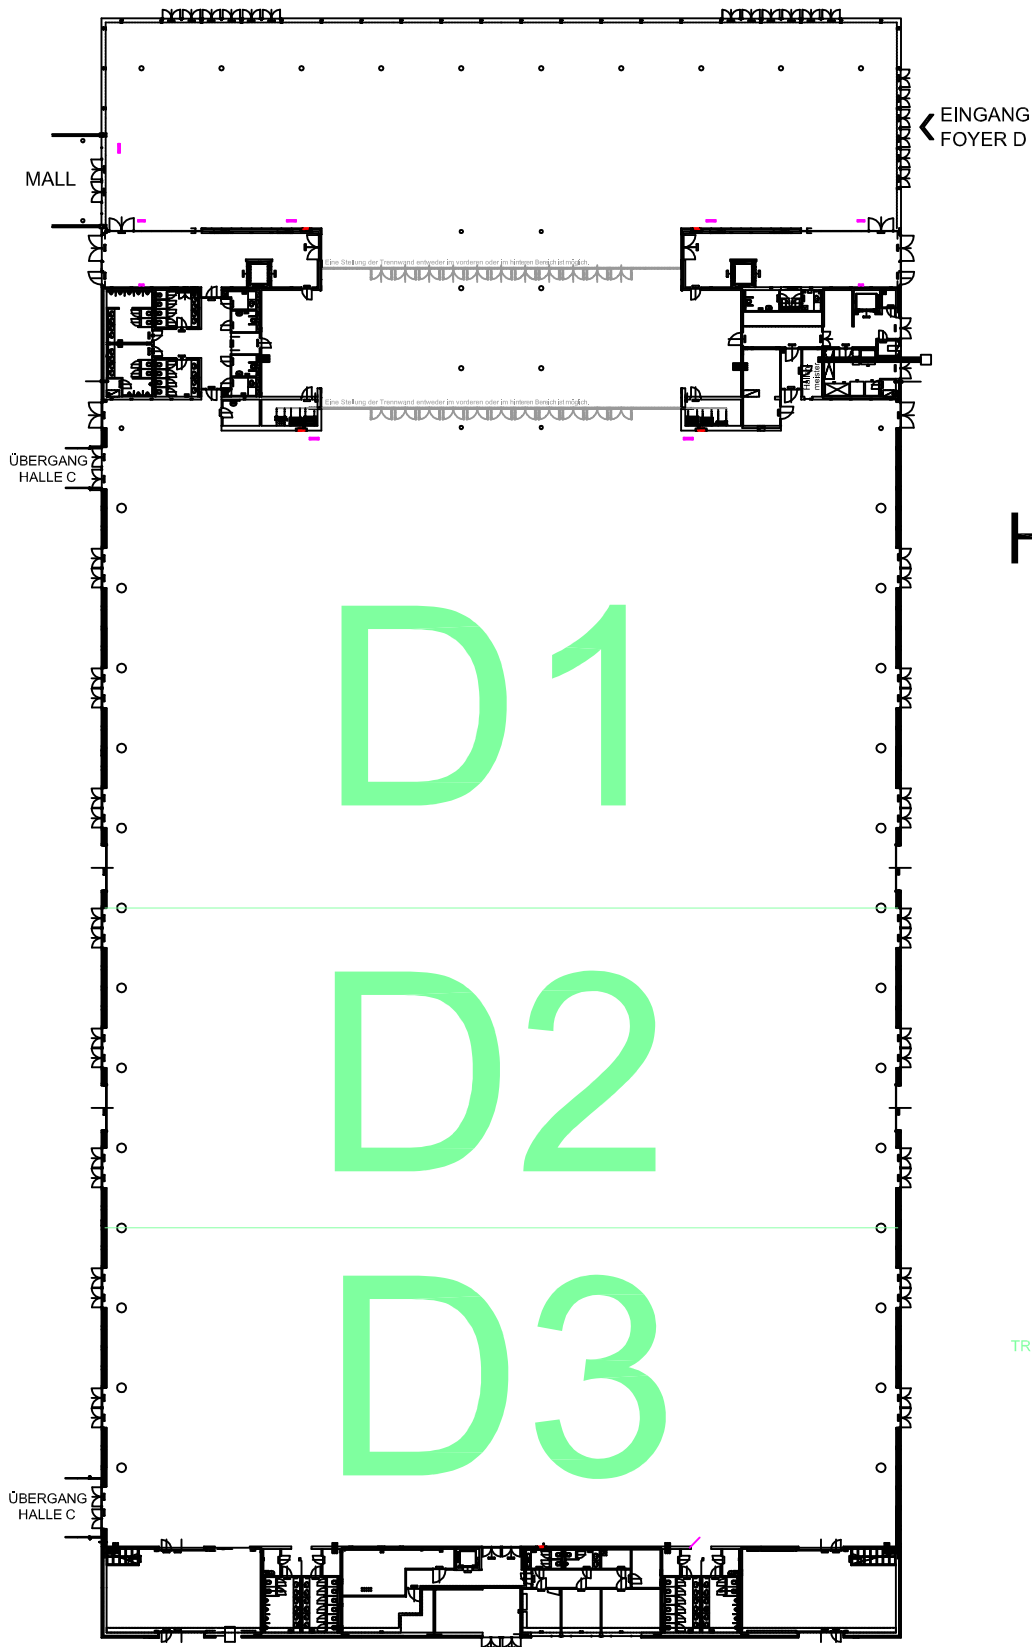

HALLE D


TRENNUNG DER HALLE NUR MITTELS VORHANG MÖGLICH

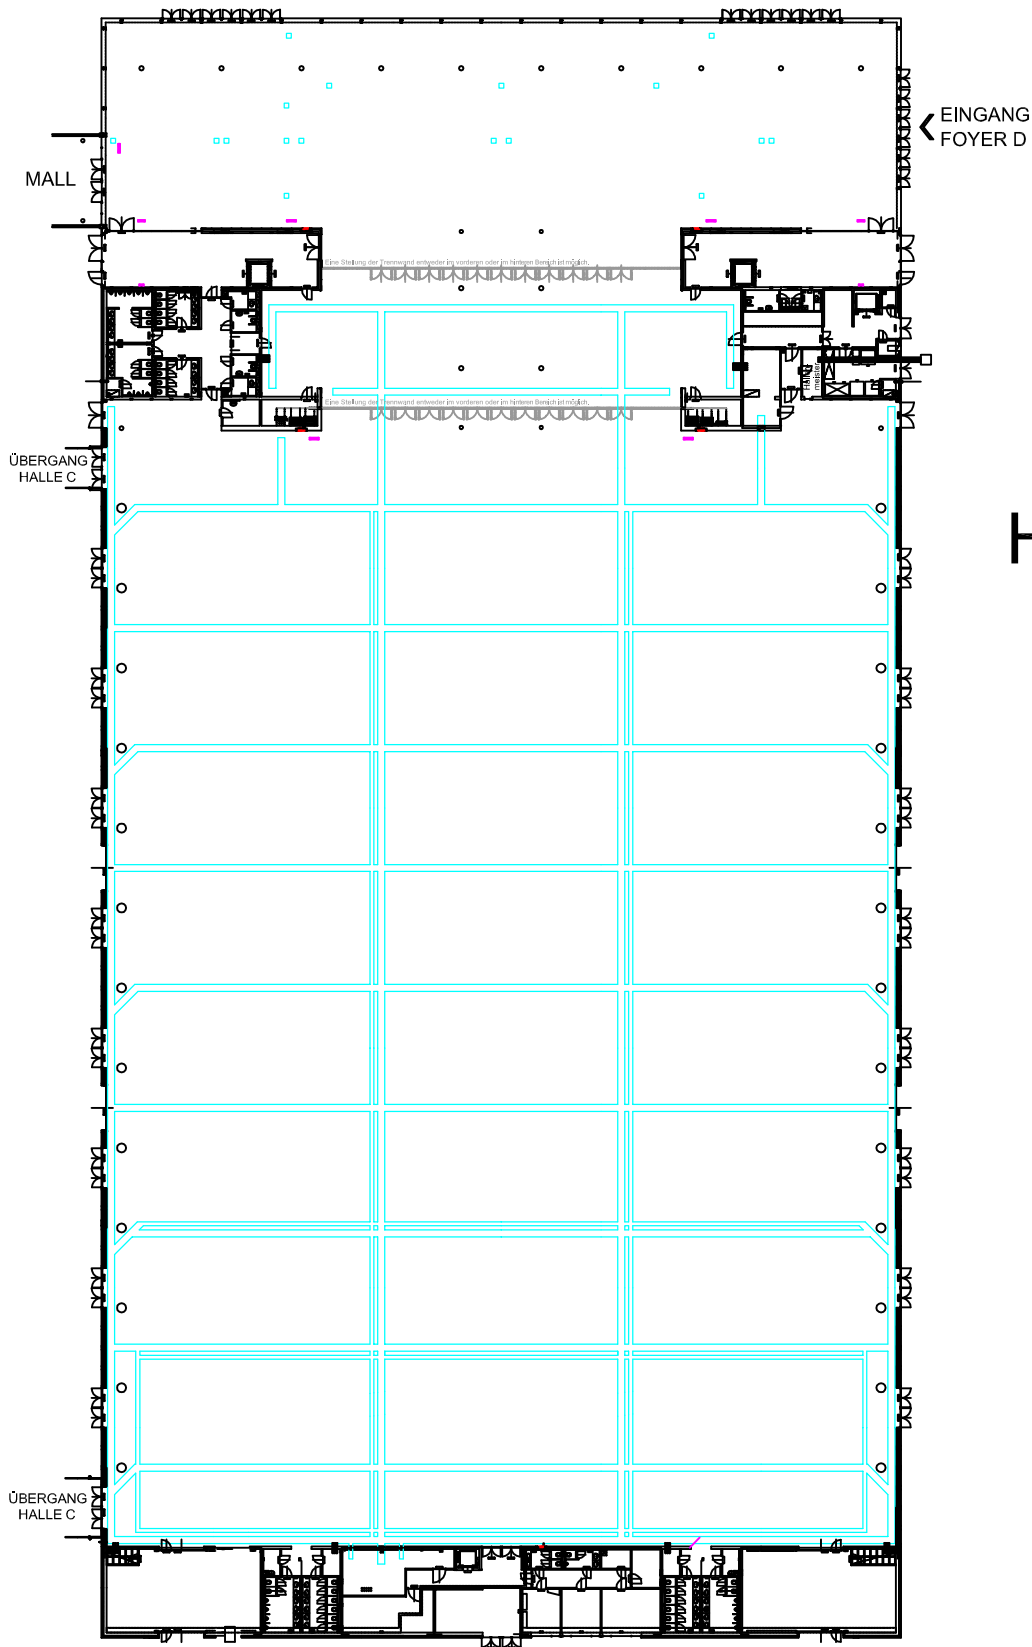

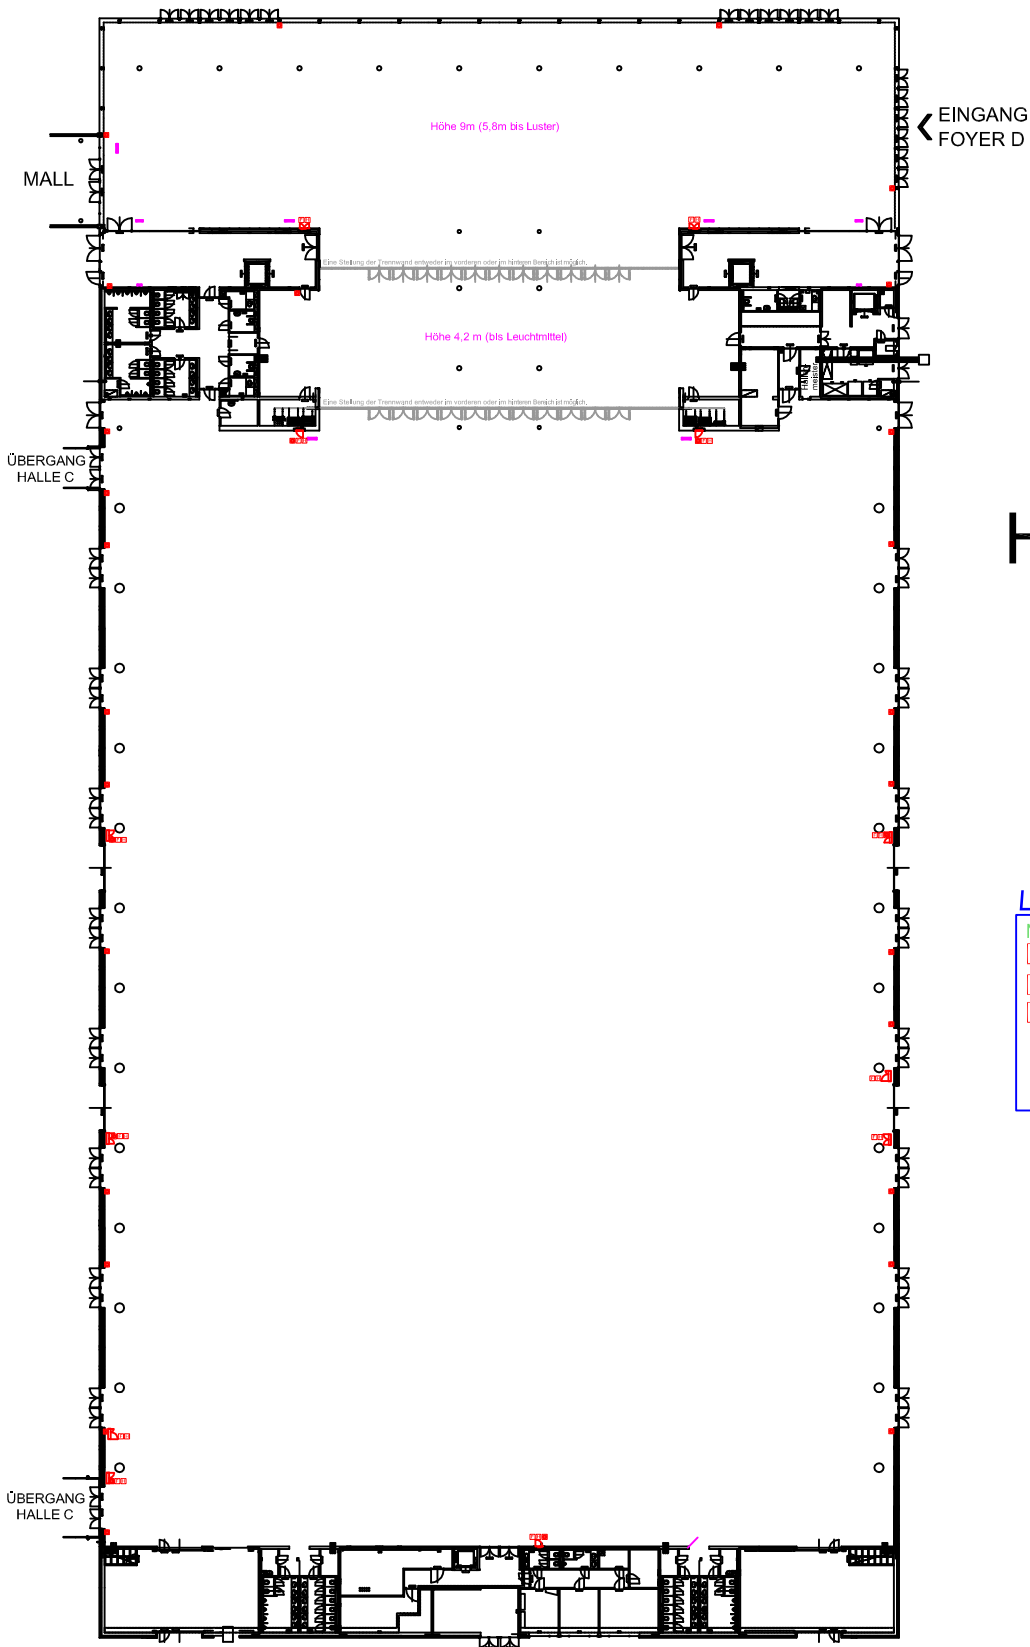

LEGENDE

- NA...Notausgang
- H ...Wasserschlauch
- F ...Feuerlöscher
- DM ...Brandmelder
- St ...Stele
- S ...Säule
(DM in Halle 90 cm,
Foyer D 45 cm)

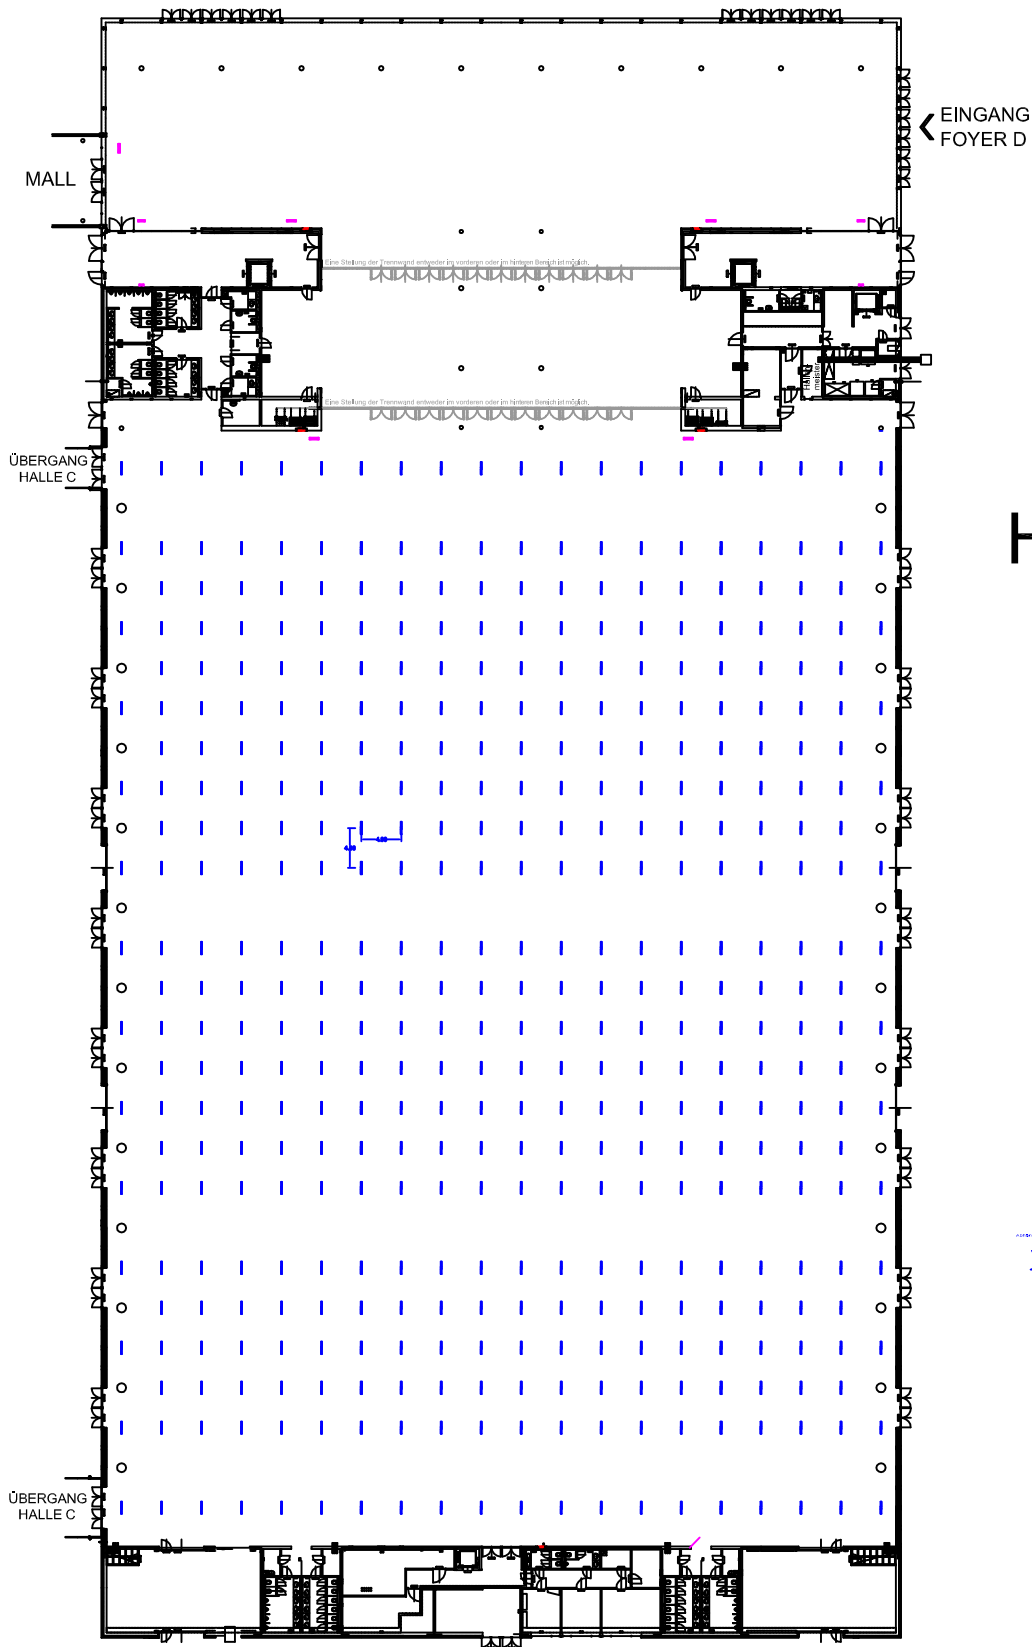

HALLE D

